

Numer sprawy OR – 341 – 11 / 10  
Załącznik nr 11

# **Rysunki konstrukcyjne**

## **- profile**

**Przebudowa drogi gminnej nr 191249C w miejscowości Zdzisławin gmina Izbica  
Kujawska na odcinku L= 1469,22 mb**

**LEGENDA:**

	Zjazdy gospodarcze
	Mcy f 'lgi fpk
	Q Ttqi k

Jednostka projektowa:	<b>MOTYLES</b> kompleksowa obsługa projektowa	ul. Toruńska 53b m 15 87-800 Włocławek tel.kom. 607 542 675
Lokalizacja:	Województwo Kujawsko Pomorskie Powiat Włocławski Gmina Izbica Kujawska miejscowość Zdzisławin	
Investor:	Gmina i Miasto Izbica Kujawska ul Piłsudskiego 32; 87-865 Izbica Kujawska	
Nazwa inwestycji:	Przebudowa drogi gminnej nr 191249 C w miejscowości Zdzisławin gm. Izbica Kujawska	
Stadium dokumentacji:	PROJEKT BUDOWLANY	
Nazwa rysunku:	Projekt zagospodarowania terenu	
Projektant:	mgr inż. Piotr Przybylski nr uprawnień budowlanych: KUP/0046/POOD/04	Podpis: <i>Przybylski P.</i>
Asystent Projektanta:	Maciej Zarywczyński	Podpis: <i>Zaryw</i>
Data:	IX 2010 r.	Nr Rysunku: 2.2
Skala:	1:1000	Brandz: Drogowa


**Mapa Sytuacyjno-Wysokościowa**

Gmina Izbica Kujawska  
Mapa aktualna na dzień: 07.01.2010 r.  
KERG 3294 - 21 / 2009

Skala 1:1000  
obręb Zdzisławin  
Godło mapy 6.176.28.02.3; 6.176.28.07.1; 6.176.28.07.2  
dz. wg zakresu

Mapa do celów projektowych

**USŁUGI GEODEZYJNE**  
Mikrookreślenie kad. i katastr. ul. Piłsudskiego 32, Izbica Kujawska  
NIP: 688 400 51 63  
REGON: 141821412

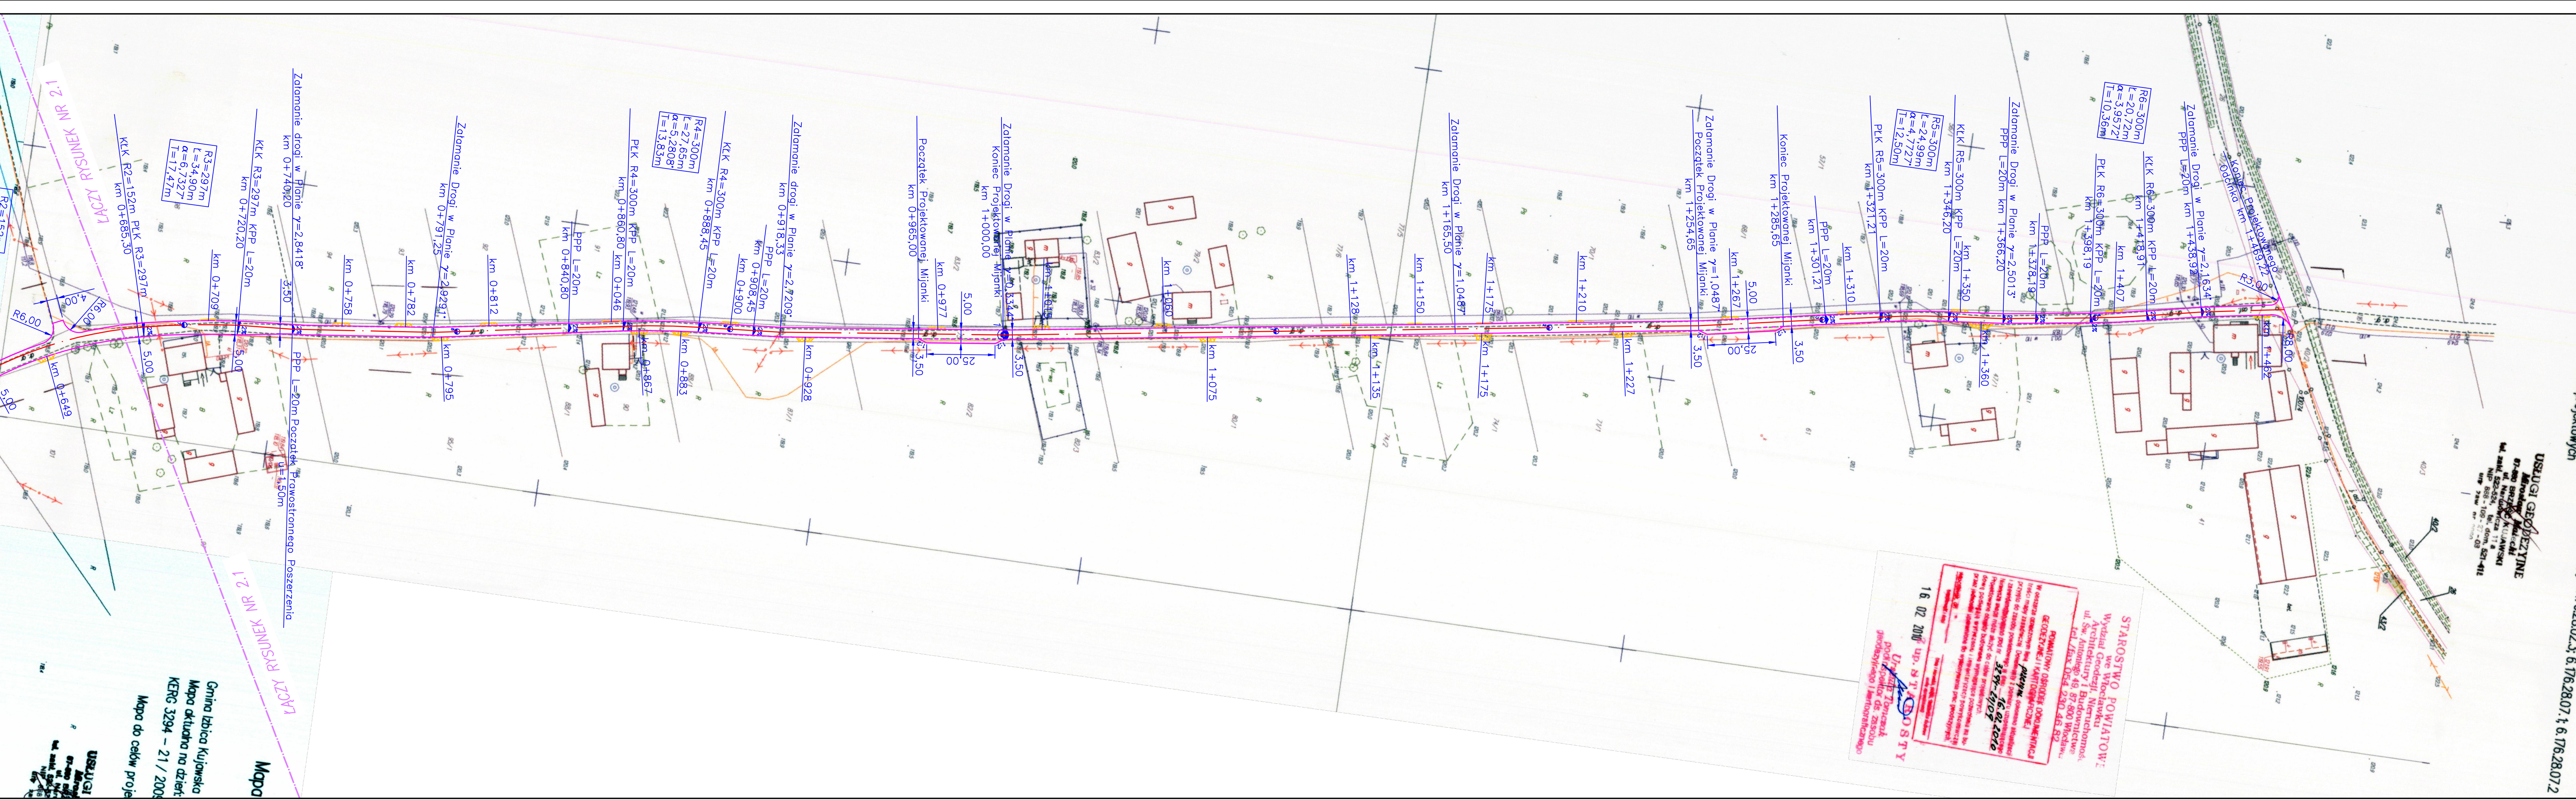

**STAROSTWO POWIATOWE**  
w Włocławku  
Wydział Geodezji, Niemierzomok  
ul. św. Antoniego 49, 87-800 Włocławek  
tel. 766 058 530, 46 82

**ROZWIĄZANIEM I KADASTROWYM**  
W niniejszym rozwiązaniu i kadastrowym  
rozwiązaniu w sprawie...  
31.07.2010 16.02.2010

16.02.2010 up. N. J. ANDRZEJCZYK  
Dzielnice Techniczne  
początek i koniec drogi  
podlegającego licencjonowaniu

Gmina Izbica Kujawska  
Mapa aktualna na dzień:  
KERG 3294 - 21 / 2009  
Mapa do celów proje

**USŁUGI**  
Geodezyjne  
ul. Piłsudskiego 32  
Izbica Kujawska  
NIP: 688 400 51 63  
REGON: 141821412