

Projekt czasowej organizacji ruchu

Przebudowa drogi gminnej nr 191228C Mieczysławowo- Nowa Wieś
o długości 626 m.

STAROSTA WŁOCŁAWSKI
ul. Cyganka 28
87-800 Włocławek

Włocławek, 02.04. 2019 r

K.7120. 019. 2019

Na podstawie art. 10 ust. 5 ustawy z dnia 20 czerwca 1997 r. – Prawo o ruchu drogowym (t. j. Dz. U. z 2018 r. poz. 1990 ze zm.) i § 3 ust. 1 pkt. 3 rozporządzenia Ministra Infrastruktury i Budownictwa z dnia 23 września 2003 r. w sprawie szczegółowych warunków zarządzania ruchem na drogach oraz wykonywania nadzoru nad tym zarządzaniem (t. j. Dz. U. z 2017 r. poz. 784) rozpatrzeniu wniosku Pana Tomasza Sulerzyckiego z Dobrzejewic, działającego na podstawie upoważnienia Burmistrza Izbicy Kujawskiej, uzyskaniu uzgodnień Przedstawiciela Komendy Miejskiej Policji we Włocławku, Powiatowego Zarządu Dróg we Włocławku z/s w Jarantowicach oraz Zastępcy Burmistrza Izbicy Kujawskiej

ZATWIERDZAM

czasową zmianę organizacji ruchu drogowego dla zadania pn.: „Przebudowa drogi gminnej nr 191228 C Mieczysławowo – Nowa Wieś” oznakowanie dotyczy drogi gminnej nr 191228 C oraz drogi powiatowej nr 2933 C, Gmina Izbica Kujawska, z następującą uwagą:

- oznakowanie ustawić pod nadzorem właściwego przedstawiciela zarządcy drogi gminnej Burmistrza Izbicy Kujawskiej oraz drogi powiatowej Dyrektora Powiatowego Zarządu Dróg we Włocławku z/s w Jarantowicach..

Przewidywany termin wprowadzenia zmian obowiązuje od dnia zatwierdzenia do 30 listopada 2020 roku.

Bezpośrednio po zakończeniu robót należy wprowadzić stałą organizację ruchu.

Projekt organizacji ruchu zarejestrowano pod numerem **019/2019**

W oparciu o § 12 ust. 1 rozporządzenia Ministra Infrastruktury z dnia 23.09.2003 r. (t.j. Dz. U. z 2017 r. poz. 784) jednostka wprowadzająca organizację ruchu ma obowiązek powołując się na numer zatwierdzenia projektu zawiadomić na piśmie Starostę, zarząd drogi, właściwego Komendanta Policji o terminie rozpoczęcia robót i wprowadzenia oznakowania, co najmniej na 7 dni przed dniem wprowadzenia czasowej organizacji ruchu oraz o terminie jej zakończenia.

W przypadku braku stosownego powiadomienia niniejsze zatwierdzenie utraci ważność.

Otrzymują;

1. Pan Tomasz Sulerzycki
ATS – nadzór, projekty, bhp
Głogowo, ul. Bajkowa 4/4
87-123 Dobrzejewice (1 egz. proj.)

2. Burmistrz Izbicy Kujawskiej

Do wiadomości;

1. Dyrektor Powiatowego Zarządu Dróg we Włocławku z/s w Jarantowicach
2. Komenda Miejska Policji, Wydział Ruchu Drogowego we Włocławku, ul. Okrężna
3. Wydział K a/a (1 egz. projektu)

Z up. STAROSTY

Krystyna Ewa Sikorska
Naczelnik Wydziału Komunikacji

STAROSTA WŁOCŁAWSKI
ul. Cyganka 28
87-800 Włocławek

Włocławek, dnia 21 października 2020 r.

Dotyczy zatwierdzenia znak :

K.7120.019.2019

Burmistrz Izbicy Kujawskiej

W odpowiedzi na wniosek dotyczący, przedłużenia terminu wprowadzenia czasowej organizacji ruchu drogowego dla drogi gminnej nr 191228 C Mieczysławowo – Nowa Wieś oraz drogi powiatowej nr 2933 C Gmina Izbica Kujawska przychyliam się do wniosku,

na podstawie art. 10 ust 5 ustawy z dnia 20 czerwca 1997 roku Prawo o ruchu drogowym (tj. Dz. U. z 2020 r poz. 110 ze zm.) w związku z § 8 ust 7 rozporządzenia Ministra Infrastruktury z dnia 23 września 2003 roku w sprawie szczegółowych warunków zarządzania ruchem na drogach oraz wykonywania nadzoru nad tym zarządzaniem (Dz. U. z 2017 r. poz. 784 t.j.),

przedłużam do dnia 31 grudnia 2021 r.

termin ważności projektu czasowej
organizacji ruchu zatwierdzonej pismem znak K.7120.019.2019 z dnia
02.04. 2019 roku

Pozostałe elementy zatwierdzenia nie ulegają zmianie.

Przypominam;


W oparciu o § 12 ust. 1 rozporządzenia Ministra Infrastruktury z dnia 23.09.2003 r. (t.j. Dz. U. z 2017 r. poz. 784) jednostka wprowadzająca organizację ruchu ma obowiązek powołując się na numer zatwierdzenia projektu zawiadomić na piśmie Starostę, zarząd drogi, właściwego Komendanta Policji o terminie wprowadzenia oznakowania, co najmniej na 7 dni przed dniem wprowadzenia czasowej organizacji ruchu

W przypadku braku stosownego powiadomienia zatwierdzenie utraci ważność.

Otrzymują;

1. Wnioskodawca
2. Komenda Miejska Policji „Wydział Ruchu Drogowego
we Włocławku, ul. Okrężna
3. Powiatowy Zarząd Dróg we Włocławku z/s w Jarantowicach
4. Wydział „K” a/a

Z uz. STAROSTY
Przewodniczący Zarządu
Włodzisław Wydział Komunikacji

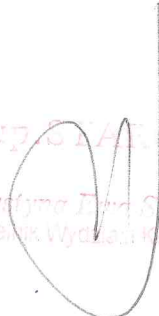



ATS – nadzór, projekty, bhp Tomasz Sulerzycki
NIP 888-286-95-13; REGON 364641671
Głogowo ul. Bajkowa 4/4 87-123 Dobrzejewice
kom.668-156-167, mail: ats.biuro@wp.pl

TYMCZASOWA ORGANIZACJA RUCHU

INWESTOR:	GMINA IZBICA KUJAWSKA MARSZAŁKA PIŁSUDSKIEGO 32 87-865 IZBICA KUJAWSKA
ZADANIE:	PRZEBUDOWA DROGI GMINNEJ NR 191228C MIECZYŚLAWOWO – NOWA WIEŚ
STADIUM:	PROJEKT WYKONAWCZY
BRANŻA:	INŻYNIERIA RUCHU
OBIEKT/OPRACOWANIE:	TYMCZASOWA ORGANIZACJA RUCHU
PROJEKTANT:	mgr inż. Tomasz Sulerzycki
DATA: LUTY 2018	Egzemplarz nr:



ATS – nadzór, projekty, bhp Tomasz Sulerzycki
NIP 888-286-95-13; REGON 364641671
Głogowo ul. Bajkowa 4/4 87-123 Dobrzejewice
kom.668-156-167, mail: ats.biuro@wp.pl

SPIS TREŚCI:

Część opisowa

1. Dane wyjściowe	str.4
1.1 Przedmiot i cel opracowania	str.4
2. Inwestor zadania	str.4
3. Podstawa opracowania	str.4
4. Materiały wyjściowe	str.4
5. Charakterystyka drogi i ruchu na drodze	str.5
6. Organizacja ruchu na czas budowy	str.5
7. Zalecenia i uwagi końcowe.....	str.5
Uzgodnienia.....	str.7

Część rysunkowa

RYS. 1 – plan orientacyjny

RYS. 2 – tymczasowa organizacja



ATS – nadzór, projekty, bhp Tomasz Sulerzycki
NIP 888-286-95-13; REGON 364641671
Głogowo ul. Bajkowa 4/4 87-123 Dobrzejewice
kom.668-156-167, mail: ats.biuro@wp.pl

CZĘŚĆ OPISOWA



ATS – nadzór, projekty, bhp Tomasz Sulerzycki
NIP 888-286-95-13; REGON 364641671
Głogowo ul. Bajkowa 4/4 87-123 Dobrzejewice
kom.668-156-167, mail: ats.biuro@wp.pl

1. Dane wyjściowe

1.1. Przedmiot i cel opracowania

Przedmiotem opracowania jest projekt tymczasowej organizacji ruchu dla zadania pn.: „Przebudowa drogi gminnej nr 191228C Mieczysławowo – Nowa Wieś”, zgodnego z obowiązującymi przepisami, umożliwiające bezpieczne prowadzenie prac w trakcie przebudowy drogi gminnej.

2. Inwestor zadania

Inwestorem jest gmina Izbica Kujawska, z siedzibą w Izbicy Kujawskiej, ul. Marszałka Piłsudskiego 32, 87-865 Izbica Kujawska.

3. Podstawa opracowania

Do opracowania projektu organizacji ruchu wykorzystano następujące opracowania:

- Prawo o ruchu drogowym (Dz.U. z 2018, poz. 1990),
- Rozporządzenie Ministra Transportu i Gospodarki Morskiej z dnia 29 stycznia 2016 r w sprawie warunków technicznych, jakim powinny odpowiadać drogi publiczne i ich usytuowanie (Dz.U. Nr 2016 poz. 124),
- Ustawa o drogach publicznych (Dz.U. 2018 poz. 159),
- Rozporządzenie Ministra Infrastruktury z dnia 23 września 2003r. w sprawie szczegółowych warunków zarządzania ruchem na drogach oraz wykonywania nadzoru nad tym zarządzaniem (Dz. U. z2017, poz. 784),
- Rozporządzenie Ministra Infrastruktury z dnia 3 lipca 2003 roku w sprawie szczegółowych warunków technicznych dla znaków i sygnałów drogowych oraz urządzeń bezpieczeństwa ruchu drogowego i warunków ich umieszczania na drogach (Dz. U. z 2018 poz. 1657.),
- Pomiary własne i uzgodnienia z Inwestorem

4. Materiały wyjściowe

W projekcie w części rysunkowej nie naniesiono oznakowania istniejącego, ponieważ podczas wizji lokalnej nie stwierdzono żadnego istniejącego oznakowania. Oznakowanie tymczasowe zostało przedstawione na rys. 2.1-2.4, które zostanie wprowadzone na odcinku przebudowywanej drogi gminnej nr 191228C oraz na drodze powiatowej nr 2933C. Podstawą rozwiązań projektowych były szczegółowe warunki techniczne dla znaków i sygnałów drogowych oraz urządzeń bezpieczeństwa ruchu drogowego i warunki ich umieszczania na drogach. Załącznik nr 1-4 do rozporządzenia z dnia 3 lipca 2003 r. w sprawie szczegółowych warunków technicznych dla znaków i sygnałów drogowych oraz



ATS – nadzór, projekty, bhp Tomasz Sulerzycki
NIP 888-286-95-13; REGON 364641671
Głogowo ul. Bajkowa 4/4 87-123 Dobrzejewice
kom.668-156-167, mail: ats.biuro@wp.pl

urządzeń bezpieczeństwa ruchu drogowego i warunków ich umieszczania na drogach. Inwentaryzację oznakowania wykonano w miesiącu lutym 2019r.

5. Charakterystyka drogi i ruchu na drodze

Droga gminna na odcinku objętym opracowaniem posiada przekrój jednojezdniowy, służy głównie komunikacji mieszkańcom ościennych miejscowości. Przedmiotowy odcinek łączy się z DG 191208C oraz DP 2933C. Droga przebiega poza obszarem zabudowanym. Szerokość jezdni po przebudowie będzie wynosić 3,5m, pobocza 2x0,75m.

Na drodze występuje małe natężenie ruchu.

6. Organizacja ruchu na czas budowy

Do zmian w organizacji ruchu możemy zaliczyć dostosowanie oznakowania do bezpiecznego prowadzenia prac na czas przebudowy drogi gminnej.

Po wykonaniu inwentaryzacji istniejącego oznakowania, zaznajomieniu się z natężeniem ruchu na przedmiotowym odcinku drogi przyjęto następujące zasady uporządkowania i wprowadzenia zmian w istniejącym oznakowaniu:

- w ciągu drogi gminnej zastosowano oznakowanie pionowe: A-30+A-14, B-25+B-33 , B-42 w celu zabezpieczenia strefy prowadzonych prac oraz zmniejszenia obowiązującej prędkości poruszających się pojazdów,
- w ciągu drogi powiatowej zastosowano oznakowanie pionowe: A-30+A-12b, B-25+B-33, A-30+A-12C, B-42
- w ciągu drogi powiatowej zastosowano urządzenia bezpieczeństwa ruchu: zaporę U-3d, U-20b oraz wygradzenia U-21a/b

Wszelkie zmiany przedstawiono w części rysunkowej niniejszego opracowania (rys. 2.1-2.4).

Termin wprowadzenia tymczasowej organizacji ruchu: od dnia zatwierdzenia do dnia 30.11.2020r.

7. Zalecenia i uwagi końcowe

Stalowe tarcze znaków powinny być montowane do słupków w sposób wykluczający obrót tarczy wokół słupka. Wszystkie lica znaków projektowanych należy wykonać z folii odblaskowej II generacji, wielkość tarcz znaków średnie.

Wszystkie znaki pionowe zaleca się zamocować tak, aby ich wysokość była zgodna z obowiązującymi przepisami z uwzględnieniem ich lokalizacji: pobocze lub chodnik.

Słupki do znaków wykonać jako ocynkowane z kotwą mocującą. Słupki znaków lokalizować poza ciągami pieszymi, wszystkie znaki zlokalizowane poza ciągami pieszymi zamontować na słupkach giętych profilowanych.



ATS – nadzór, projekty, bhp Tomasz Sulerzycki
NIP 888-286-95-13; REGON 364641671
Głogowo ul. Bajkowa 4/4 87-123 Dobrzejewice
kom.668-156-167, mail: ats.biuro@wp.pl

Wykonawca jest zobowiązany powiadomić odpowiednie organy na 7 dni przed rozpoczęciem robót o planowanym wprowadzeniu TOR.



ATS – nadzór, projekty, bhp Tomasz Sulerzycki
NIP 888-286-95-13; REGON 364641671
Głogowo ul. Bajkowa 4/4 87-123 Dobrzejewice
kom.668-156-167, mail: ats.biuro@wp.pl


UZGODNIENIA

PRZEBUDOWA DROGI GMINNEJ NR 191228C MIECZYŚLAWOWO – NOWA WIEŚ



ATS – nadzór, projekty, bhp Tomasz Sulerzycki
NIP 888-286-95-13; REGON 364641671
Głogowo ul. Bajkowa 4/4 87-123 Dobrzejewice
kom.668-156-167, mail: ats.biuro@wp.pl

CZĘŚĆ RYSUNKOWA

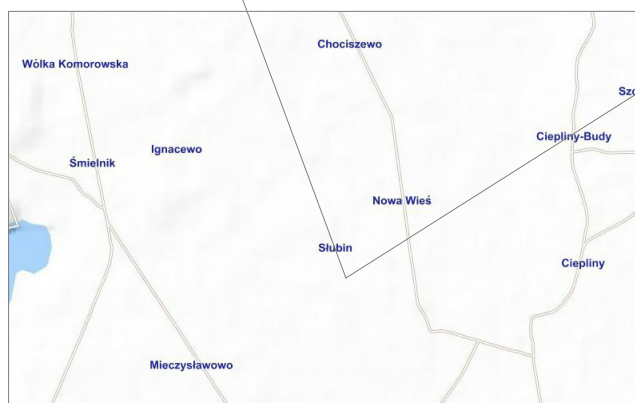


— zakres przebudowy

ATS - nadzór, projekty, bhp Tomasz Sulerzycki NIP 888-286-95-13; REGON 364641671 Głogowo ul. Bajkowa 4/4, 87-123 Dobrzejewice kom. 668-156-167, mail: ats.biuro@wp.pl				
Format 297x210	Obiekt Przebudowa drogi gminnej nr 191228C Mieczysławowo - Nowa Wieś			
	Inwestor Gmina Izbica Kujawska ul. Marszałka Piłsudskiego 32, 87-865 Izbica Kujawska			
Skala 1:25000	Temat rysunku Lokalizacja			Rys. 1
	Imię i nazwisko	nr upr.	podpis	data
Projektował	Rafał Mosiniak	LOD/2539/PWOD/14		16.02.2019
Asystent projektanta	Tomasz Sulerzycki			16.02.2019


Br-RIVb

93/1

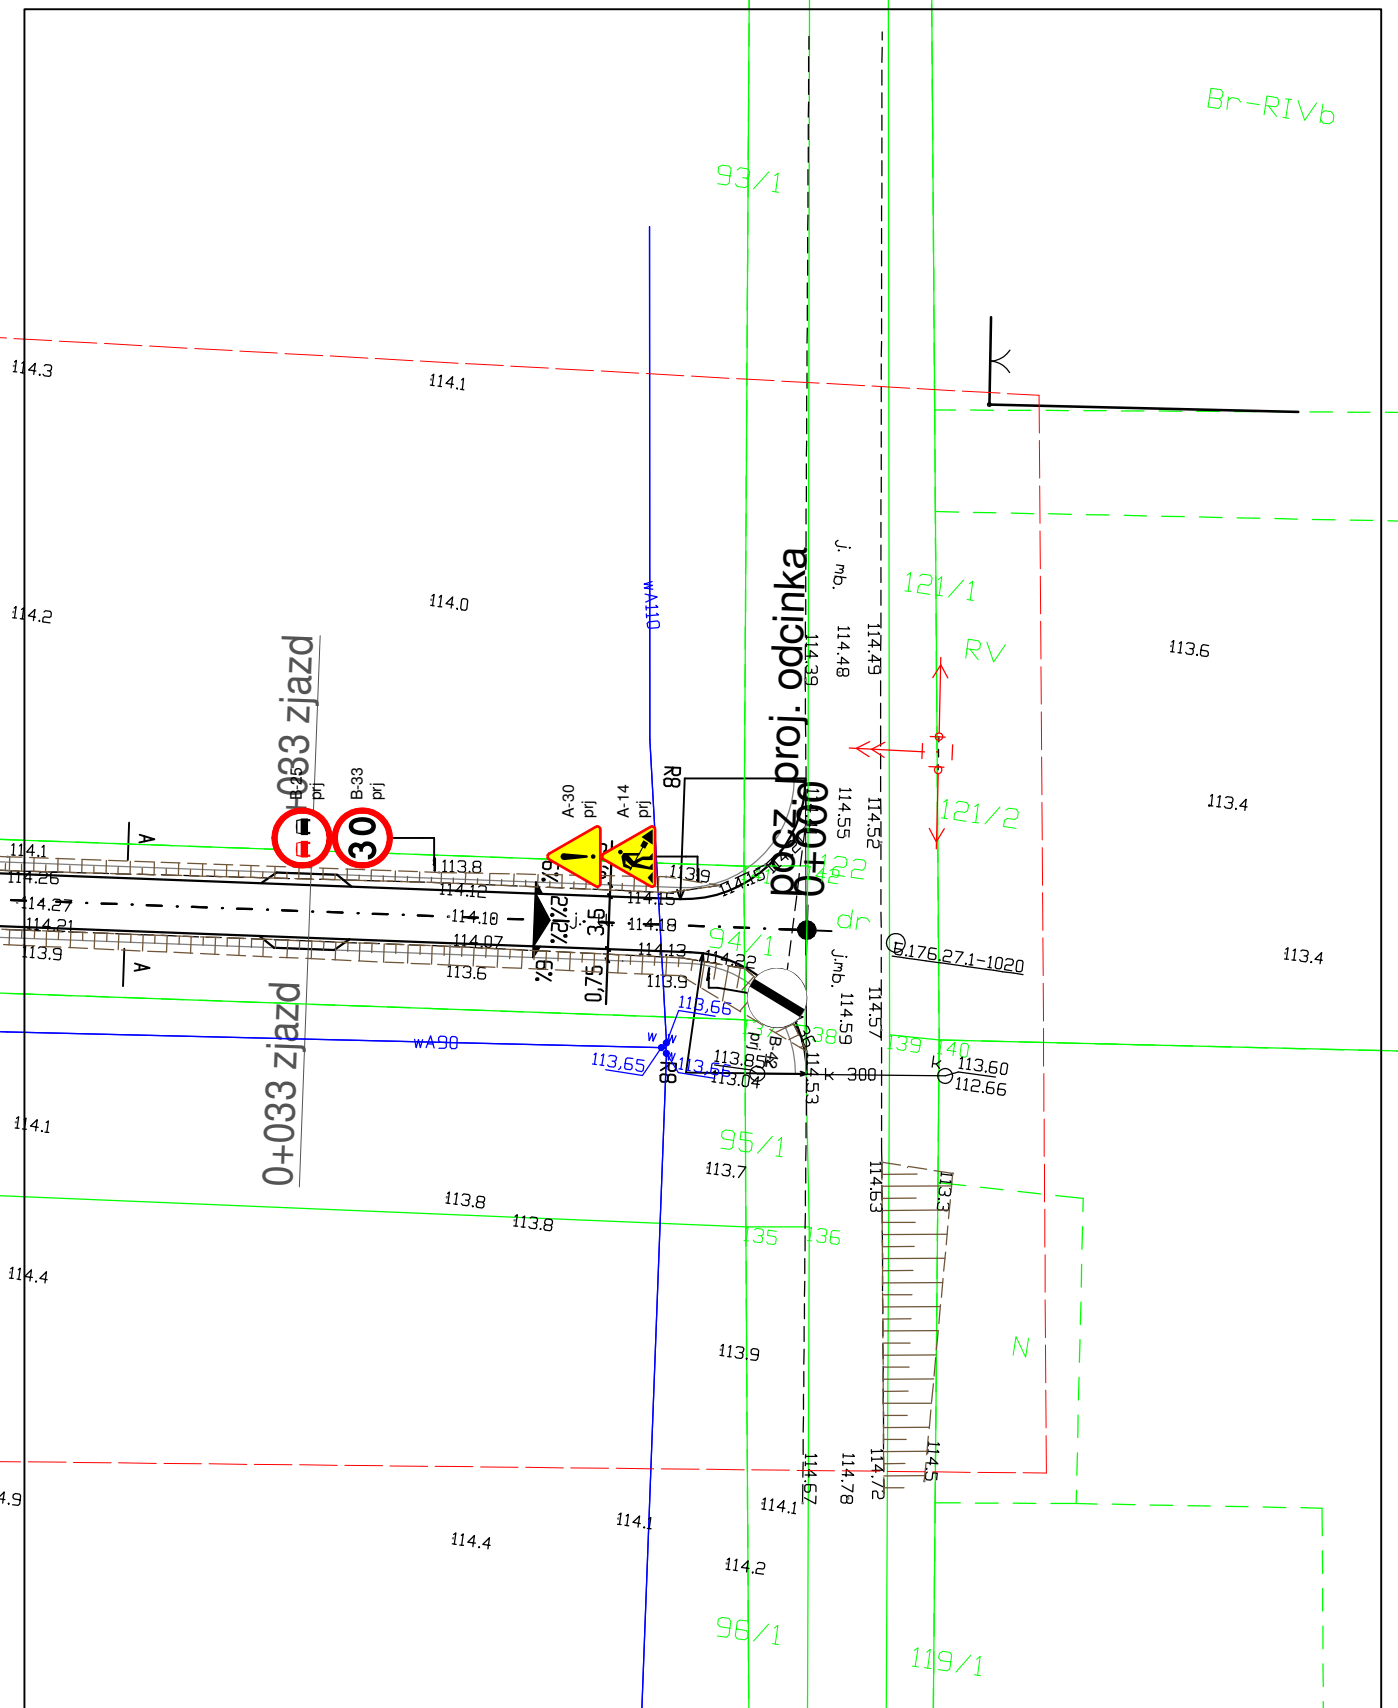


ATS - nadzór, projekty, bhp Tomasz Sulerzycki
 NIP 888-286-95-13; REGON 364641671
 Głogowo ul. Bajkowa 4/4, 87-123 Dobrzejewice
 kom. 668-156-167, mail: ats.biuro@wp.pl

Format 297x210	Obiekt Przebudowa drogi gminnej nr 191228C Mieczysławowo - Nowa Wieś			
Skala 1:500	Inwestor Gmina Izbica Kujawska ul. Marszałka Piłsudskiego 32, 87-865 Izbica Kujawska			Temat rysunku Tymczasowa organizacja ruchu - DG
	Imię i nazwisko	nr upr.	podpis	data
Projektował	Rafał Mosiniak	LOD/2539/PWOD/14		16.02.2019
Asystent projektanta	Tomasz Sulerzycki			16.02.2019

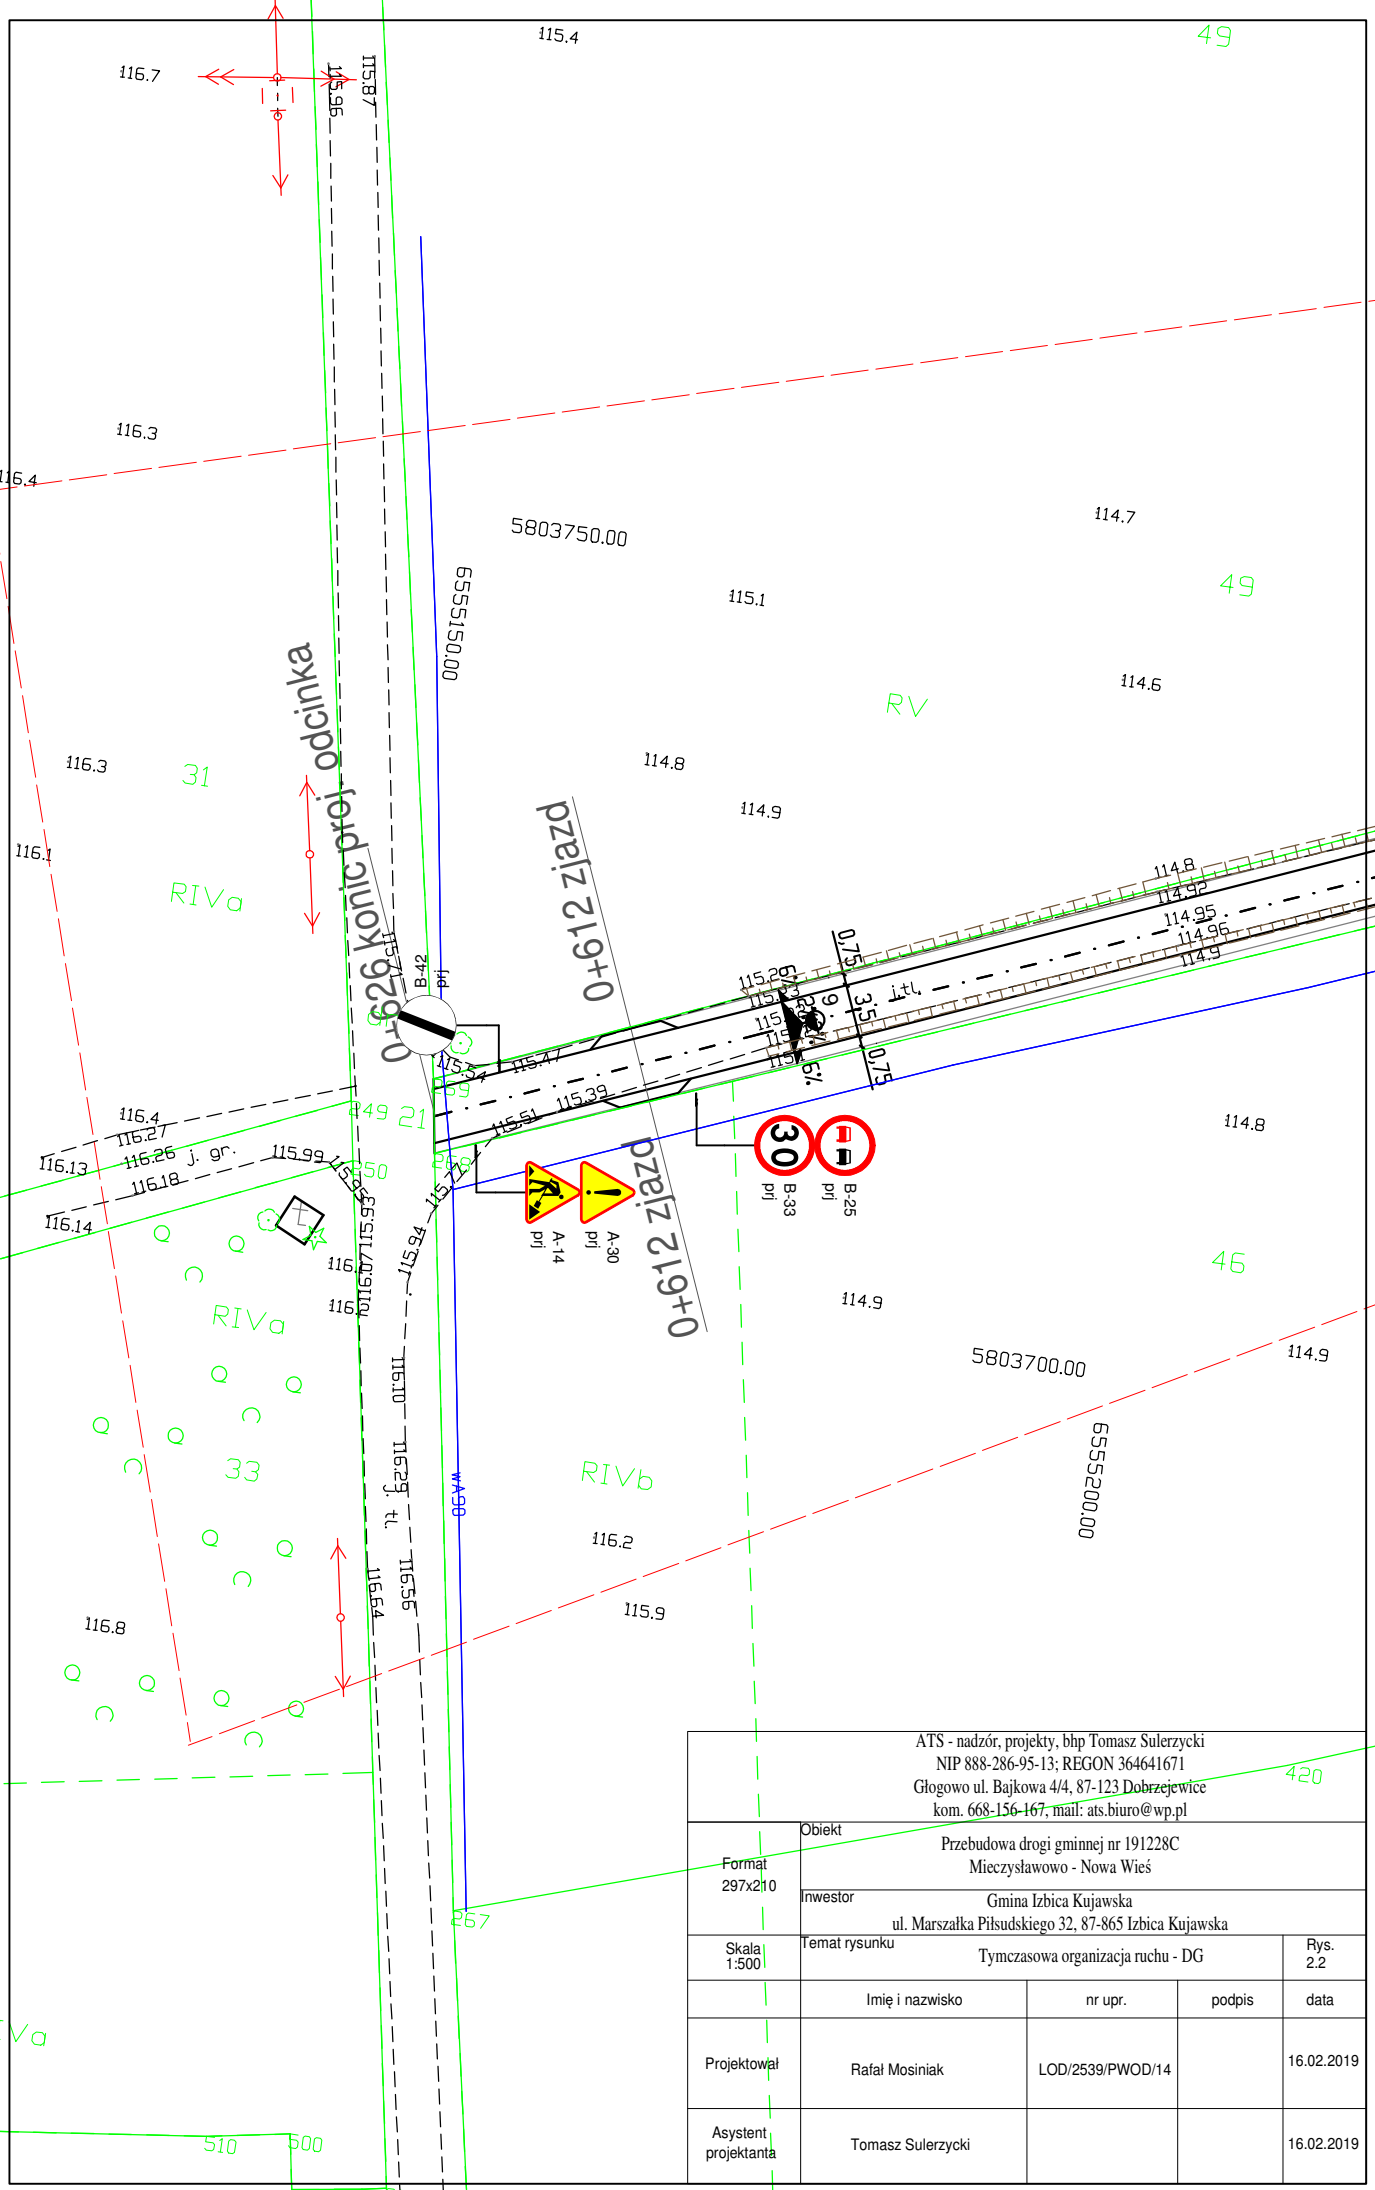

ATS - nadzór, projekty, bhp Tomasz Sulerzycki NIP 888-286-95-13; REGON 364641671 Głogowo ul. Bajkowa 4/4, 87-123 Dobrzejewice kom. 668-156-167, mail: ats.biuro@wp.pl				
Format 297x210	Obiekt Przebudowa drogi gminnej nr 191228C Mieczysławowo - Nowa Wieś			
Skala 1:500	Inwestor Gmina Izbica Kujawska ul. Marszałka Piłsudskiego 32, 87-865 Izbica Kujawska			Temat rysunku Tymczasowa organizacja ruchu - DG
			Rys. 2.2	
	Imię i nazwisko	nr upr.	podpis	data
Projektował	Rafał Mosiniak	LOD/2539/PWOD/14		16.02.2019
Asystent projektanta	Tomasz Sulerzycki			16.02.2019

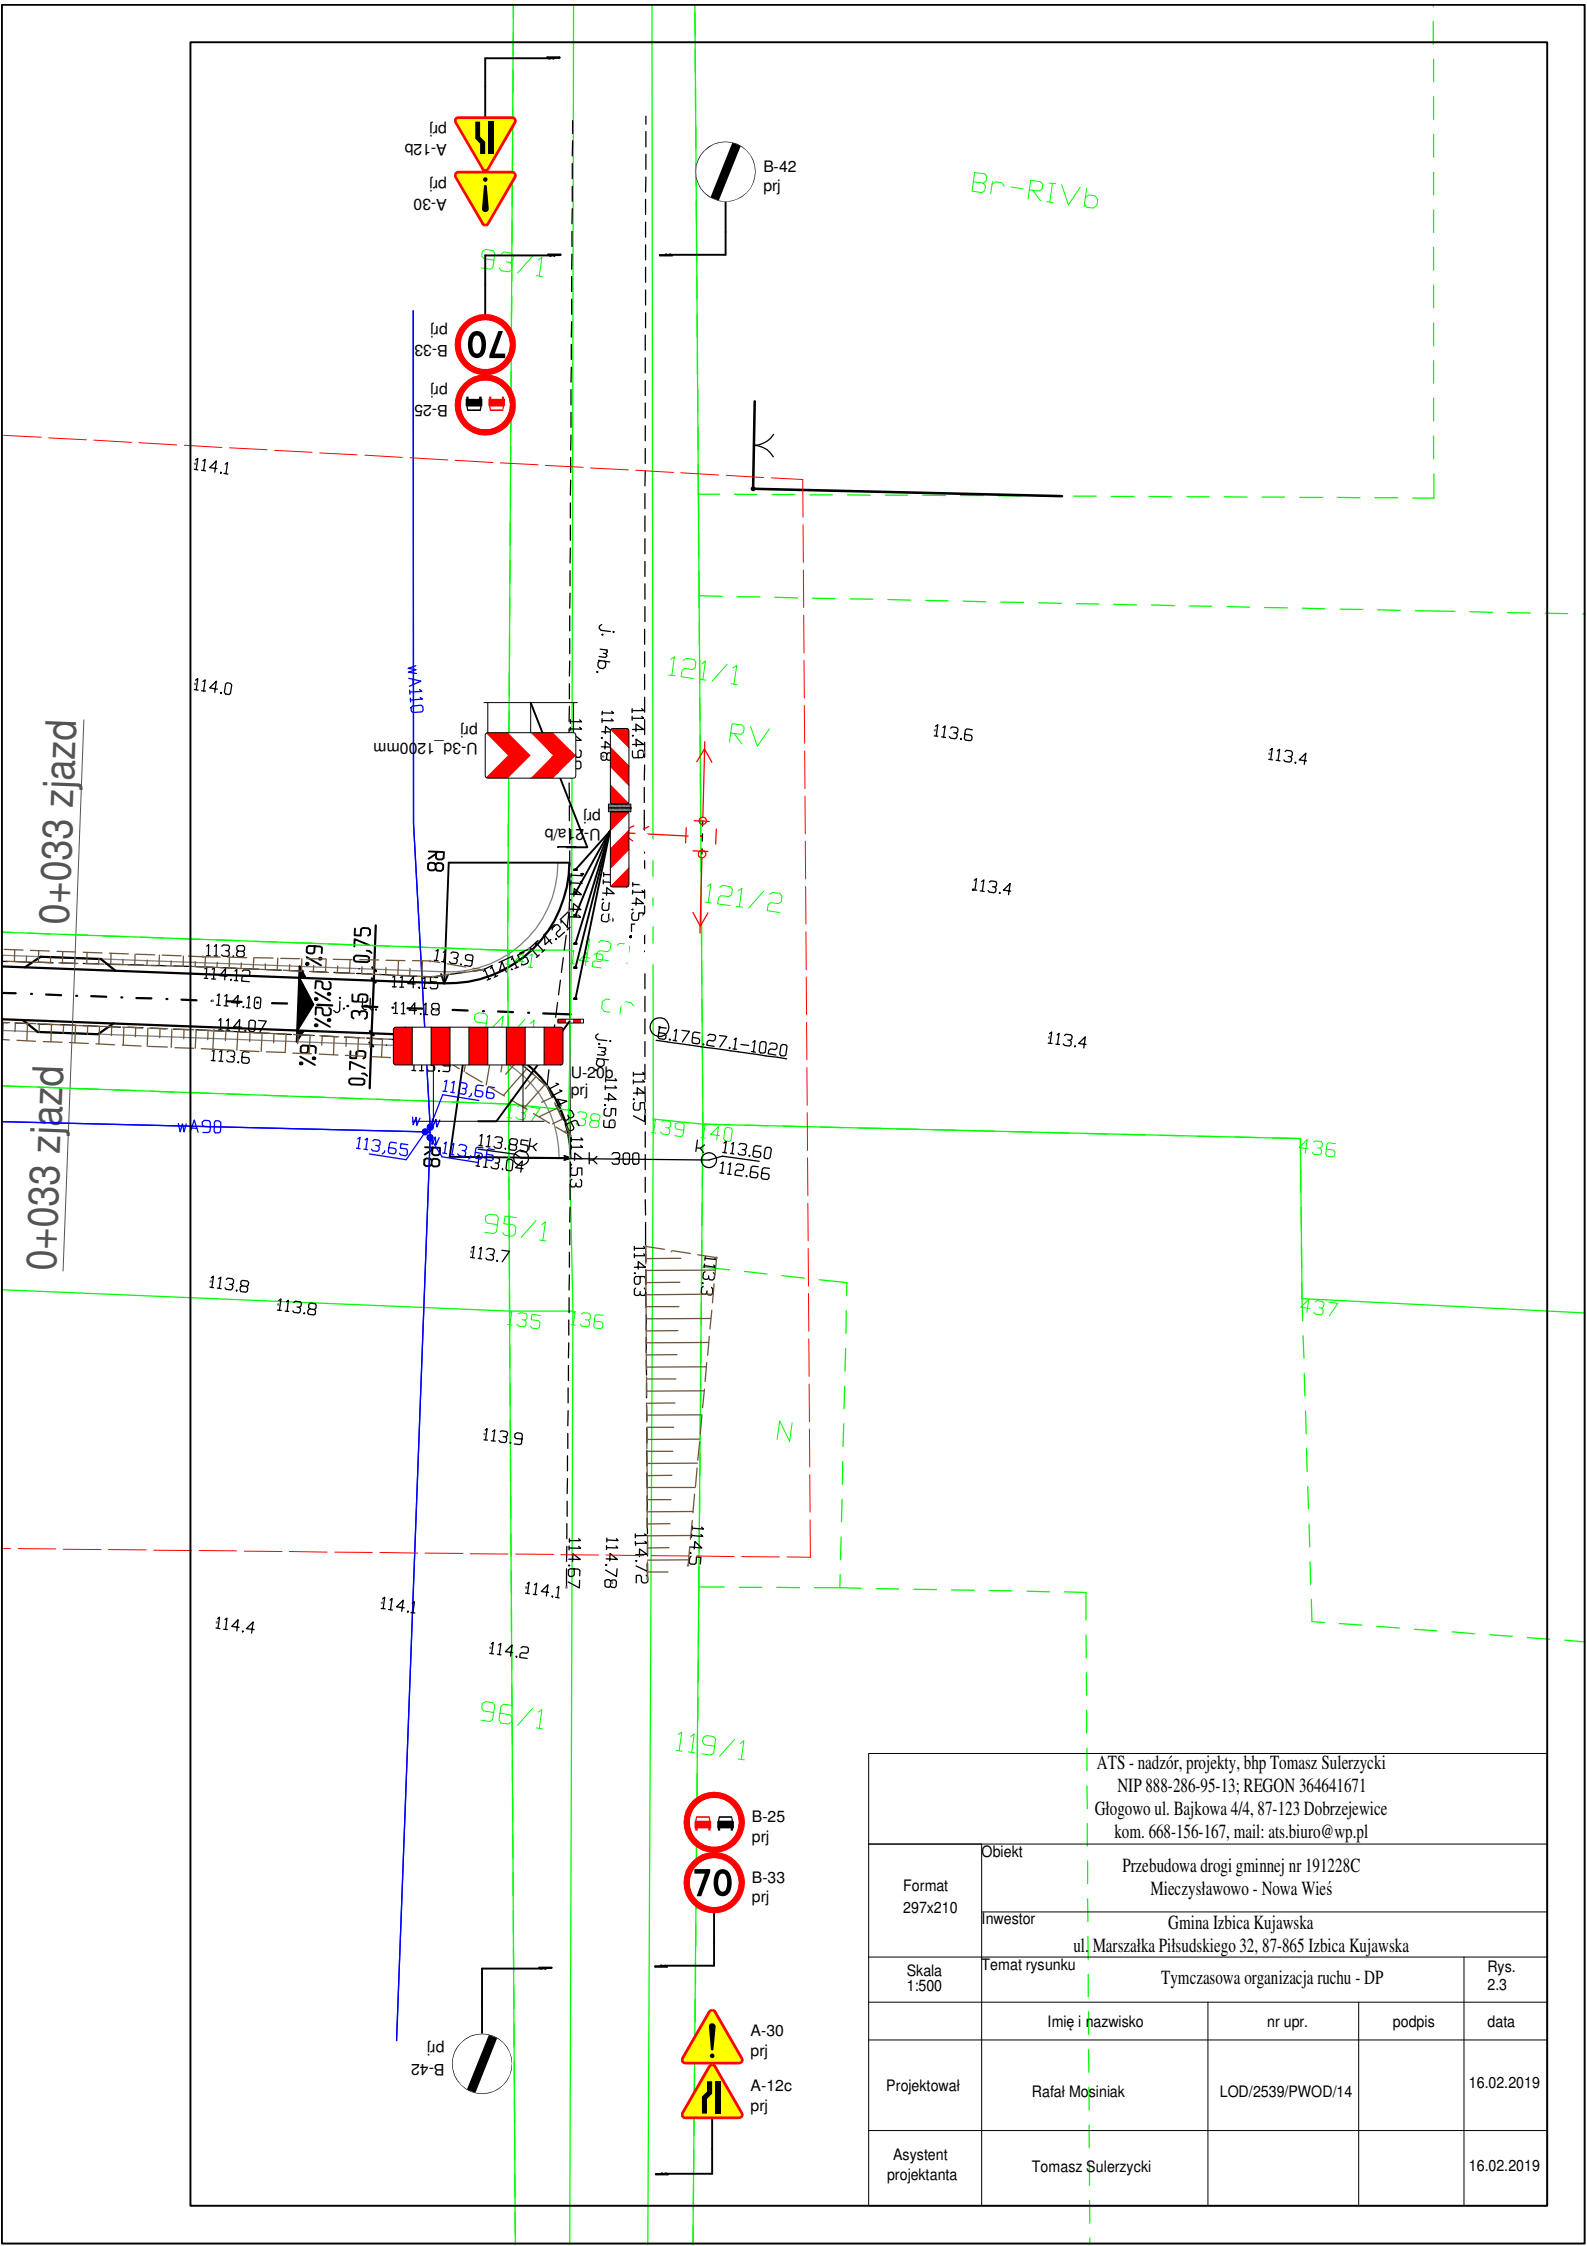






Br-RIVb

0+033 zjazd
0+033 zjazd

ATS - nadzór, projekty, bhp Tomasz Sulerzycki
 NIP 888-286-95-13; REGON 364641671
 Głogowo ul. Bajkowa 4/4, 87-123 Dobrzejewice
 kom. 668-156-167, mail: ats.biuro@wp.pl

Format 297x210	Obiekt Przebudowa drogi gminnej nr 191228C Mieczysławowo - Nowa Wieś			
Skala 1:500	Inwestor Gmina Izbica Kujawska ul. Marszałka Piłsudskiego 32, 87-865 Izbica Kujawska			Temat rysunku Tymczasowa organizacja ruchu - DP
Projektował	Imię i nazwisko Rafał Mosiniak	nr upr. LOD/2539/PWOD/14	podpis	data 16.02.2019
Asystent projektanta	Tomasz Sulerzycki			16.02.2019

-  B-25 prj
-  B-33 prj
-  A-30 prj
-  A-12c prj

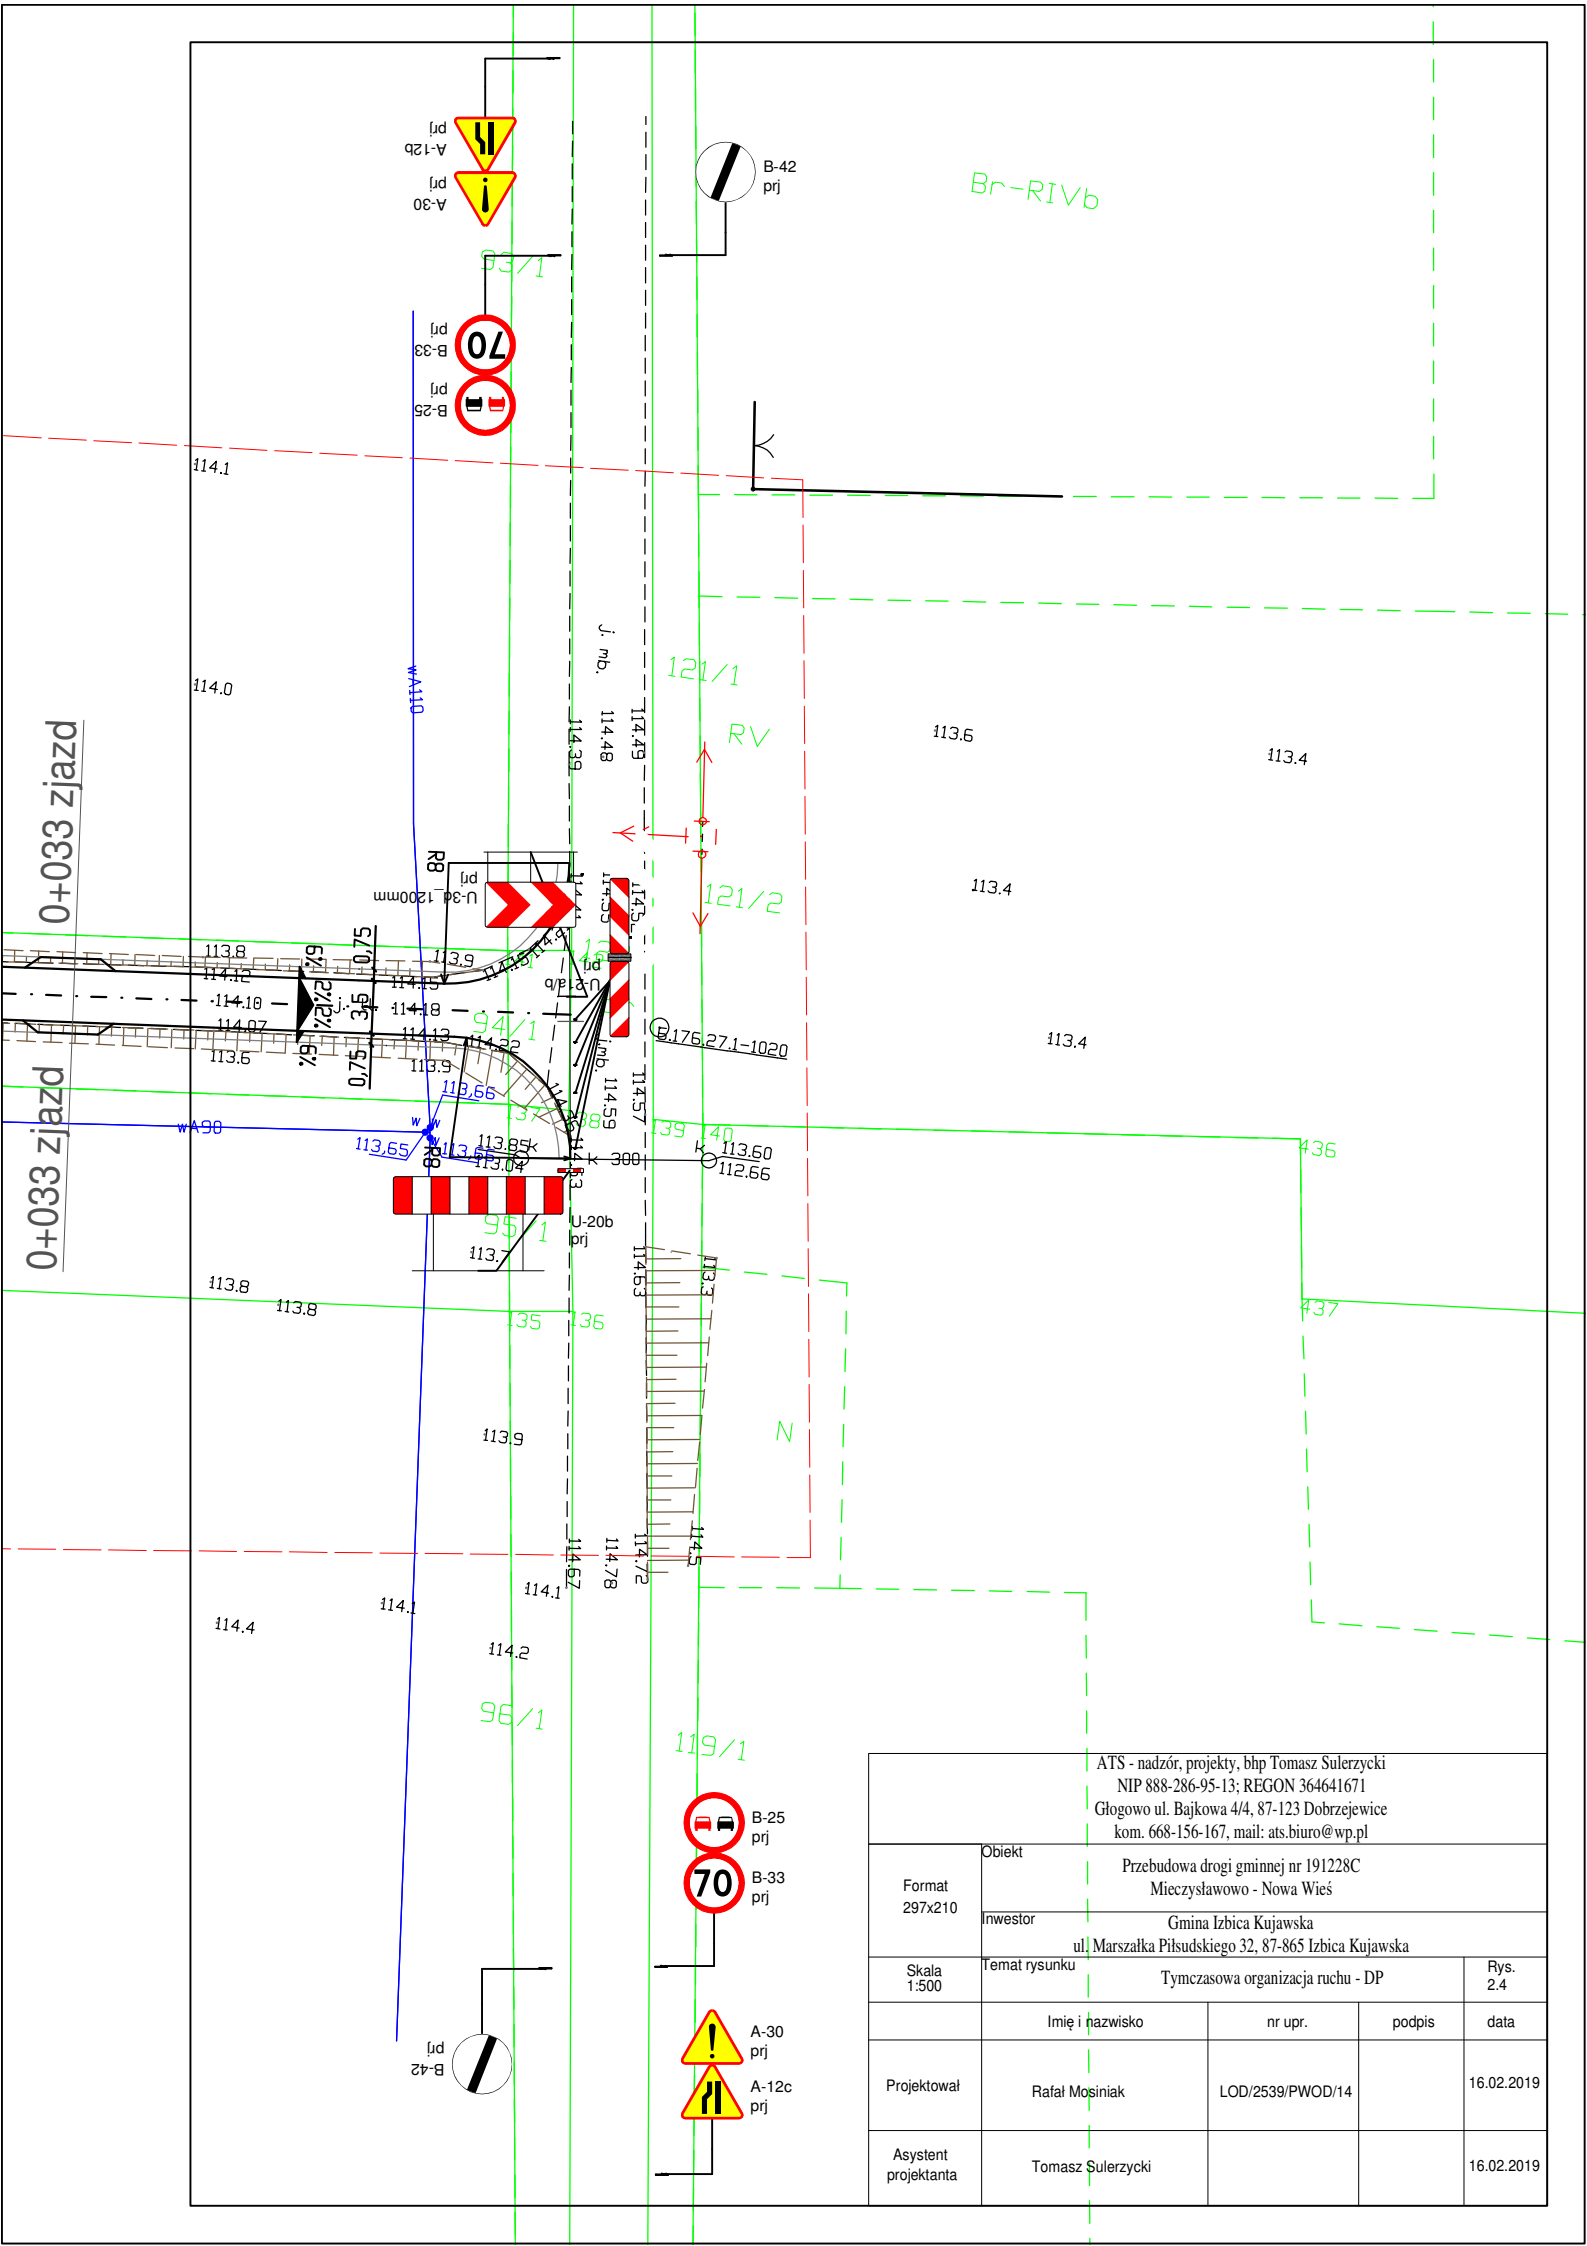

ATS - nadzór, projekty, bhp Tomasz Sulerzycki
 NIP 888-286-95-13; REGON 364641671
 Głogowo ul. Bajkowa 4/4, 87-123 Dobrzejewice
 kom. 668-156-167, mail: ats.biuro@wp.pl

Format 297x210	Obiekt Przebudowa drogi gminnej nr 191228C Mieczysławowo - Nowa Wieś			
	Inwestor Gmina Izbica Kujawska ul. Marszałka Piłsudskiego 32, 87-865 Izbica Kujawska			
Skala 1:500	Temat rysunku Tymczasowa organizacja ruchu - DP			Rys. 2.4
	Imię i nazwisko	nr upr.	podpis	data
Projektował	Rafał Mosiniak	LOD/2539/PWOD/14		16.02.2019
Asystent projektanta	Tomasz Sulerzycki			16.02.2019