

Projekt czasowej organizacji ruchu

„Przebudowa drogi gminnej nr 191718C ul. Szkolnej

w Izbicy Kujawskiej.”

W P Ł Y N Ę Ł O
do Urzędu Miejskiego w Izbicy Kuj.
dnia 27.09.2019. nr rejestru 5542
skierowano do Jagodziński
podpis kierującego

STAROSTA WŁOCŁAWSKI
ul. Cyganka 28
87-800 Włocławek

Włocławek, 24.09.2019 r

K.7120. 108. 2019

Na podstawie art. 10 ust. 5 ustawy z dnia 20 czerwca 1997 r. – Prawo o ruchu drogowym (t. j. Dz. U. z 2018 r. poz. 1990 ze zm.) i § 3 ust. 1 pkt. 3 rozporządzenia Ministra Infrastruktury i Budownictwa z dnia 23 września 2003 r. w sprawie szczegółowych warunków zarządzania ruchem na drogach oraz wykonywania nadzoru nad tym zarządzaniem (t. j. Dz. U. z 2017 r. poz. 784) po rozpatrzeniu wniosku Pana Sergiusza Makowskiego z Włocławka działającego na mocy Upoważnienia Burmistrza Izbicy Kujawskiej, uzyskaniu uzgodnień Przedstawiciela Komendy Miejskiej Policji we Włocławku, Powiatowego Zarządu Dróg we Włocławku z/s w Jarantowicach oraz Burmistrza Izbicy Kujawskiej

ZATWIERDZAM

czasową zmianę organizacji ruchu drogowego dla drogi gminnej nr 191718 C ul. Szkolna w miejscowości Izbica Kujawska, Gmina Izbica Kujawska z następującymi uwagami:

- oznakowanie ustawić pod nadzorem przedstawiciela zarządcy drogi gminnej Burmistrza Izbicy Kujawskiej,
- umożliwić bezpieczny wjazd i wyjazd z posesji.

Przewidywany termin wprowadzenia zmian obowiązuje od dnia 21 października 2019 roku do 30 czerwca 2020 roku.

Bezpośrednio po zakończeniu robót należy wprowadzić nową stałą organizację ruchu.

Projekt organizacji ruchu zarejestrowano pod numerem **108/2019**

W oparciu o § 12 ust. 1 rozporządzenia Ministra Infrastruktury z dnia 23.09.2003 r. (t.j. Dz. U. z 2017 r. poz. 784) jednostka wprowadzająca organizację ruchu ma obowiązek powołując się na numer zatwierdzenia projektu zawiadomić na piśmie Starostę, zarząd drogi, właściwego Komendanta Policji o terminie rozpoczęcia robót i wprowadzenia oznakowania, co najmniej na 7 dni przed dniem wprowadzenia czasowej organizacji ruchu oraz o terminie jej zakończenia.

W przypadku braku stosownego powiadomienia niniejsze zatwierdzenie utraci ważność.

Otrzymują;

- 1.Pan Sergiusz Makowski Usługi Drogowe, ul. Wiejska 89, 87-800 Włocławek (1 egz. projektu)
- 2.Burmistrz Izbicy Kujawskiej

Do wiadomości;

- 1.Dyrektor Powiatowego Zarządu Dróg we Włocławku z/s w Jarantowicach
- 2.Komenda Miejska Policji ,Wydział Ruchu Drogowego we Włocławku, ul. Okrężna
- 3.Wydział K a/a (1 egz. projektu)

Z up. STAROSTY

Krzysztof Ewa Sikorska
Naczelnik Wydziału Komunikacji

przebieg
30.12.20

STAROSTA WŁOCŁAWSKI
ul. Cyganka 28
87-800 Włocławek

Włocławek, dnia 07 lipca 2020 r.

Dotyczy zatwierdzenia znak :
K.7120.108.2019

Starosta Włocławski
ul. Cyganka 28
Burmistrz Izbicy Kujawskiej

W odpowiedzi na wniosek dotyczący, przedłużenia terminu wprowadzenia czasowej organizacji ruchu drogowego dla drogi gminnej nr 191718 C ul. Szkolnej w miejscowości Izbica Kujawska przychyliam się do wniosku,

na podstawie art. 10 ust 5 ustawy z dnia 20 czerwca 1997 roku Prawo o ruchu drogowym (tj. Dz. U. z 2020 r poz. 110 ze zm.) w związku z § 8 ust 7 rozporządzenia Ministra Infrastruktury z dnia 23 września 2003 roku w sprawie szczegółowych warunków zarządzania ruchem na drogach oraz wykonywania nadzoru nad tym zarządzaniem (Dz. U. z 2017 r. poz. 784 t.j.),

przedłużam do dnia 31 grudnia 2020 r.

termin ważności projektu czasowej organizacji ruchu zatwierdzonej
pismem znak K.7120.108.2019 z dnia 24.09. 2019 roku

Pozostałe elementy zatwierdzenia nie ulegają zmianie.

Przypominam;

W oparciu o § 12 ust. 1 rozporządzenia Ministra Infrastruktury z dnia 23.09.2003 r. (t.j. Dz. U. z 2017 r. poz. 784) jednostka wprowadzająca organizację ruchu ma obowiązek powołując się na numer zatwierdzenia projektu zawiadomić na piśmie Starostę, zarząd drogi, właściwego Komendanta Policji o terminie wprowadzenia oznakowania, co najmniej na 7 dni przed dniem wprowadzenia czasowej organizacji ruchu


W przypadku braku stosownego powiadomienia zatwierdzenie utraci ważność.

Otrzymują;

1. Wnioskodawca
2. Komenda Miejska Policji „Wydział Ruchu Drogowego
we Włocławku, ul. Okrężna
3. Powiatowy Zarząd Dróg we Włocławku z/s w Jarantowicach
4. Wydział „K” a/a

Z up STAROSTY


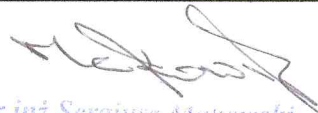
Krzyszyna Nowa Sikorska
Naczelnik Wydziału Komunikacji

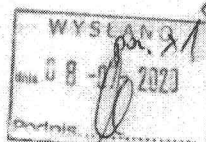



Włocławek 19.09.2019 r.

Egzemplarz nr 3

Projekt czasowej organizacji ruchu w związku z przebudową drogi gminnej nr 191718C ul. Szkolna w Izbicy Kujawskiej		
Lokalizacja:	Województwo kujawsko - pomorskie, powiat włocławski, miasto Izbica Kuj.	
Inwestor:	Gmina Izbica Kujawska	
Zawartość:	Projekt czasowej organizacji ruchu	
Branża:	Drogowa	
Kody CPV:	45233290-8 - Organizacja ruchu drogowego	
Biuro projektowe:		Usługi Drogowe Sergiusz Makowski ul. Wiejska 89 87-800 Włocławek tel. 785 46 12 73 e-mail.: uslugi.drogowe@gmail.com www.facebook.com/uslugi.drogowe
Projektant:	 <i>mgr inż. Sergiusz Makowski</i> uprawnienia budowlane: N 134/PWOD/12 do projektowania i kierowania robotami budowlanymi bez ograniczeń w specjalności drogowej	



SPIIS TREŚCI:

1. Spis treści	str. 2
2. Opis techniczny	str. 3
3. Wykaz znaków	str. 5
4. Część rysunkowa	str. 6
5. Karta Opinii	str. 9



OPIS TECHNICZNY:

I. Projekt czasowej organizacji ruchu w związku z przebudową drogi gminnej nr 191718C ul. Szkolna w Izbicy Kujawskiej

II. Podstawa prawna opracowania projektu:

- Ustawy z dnia 20 czerwca 1997r. Prawo o ruchu drogowym (Dz. U. z 2018r. poz. 1990 z późn. Zm.)
- Ustawy z dnia 7 lipca 1994r. Prawo budowlane (Dz. U. z 2018r. poz. 1202 z późn. zm.t.j)
- Rozporządzenie Ministra Transportu i Gospodarki Morskiej z dnia 2 marca 1999r. w sprawie warunków technicznych, jakim powinny odpowiadać drogi publiczne i ich usytuowanie (Dz. U. z 2016r. poz. 124 t.j.)
- Rozporządzenie Ministra Infrastruktury z dnia 3 lipca 2015r. w sprawie szczegółowych warunków technicznych dla znaków i sygnałów drogowych oraz urządzeń bezpieczeństwa ruchu drogowego i warunków ich umieszczania na drodze (Dz. U. z 2015r, poz. 1314) wraz z załącznikami 1,2,3,4.
- Rozporządzenie Ministrów Infrastruktury oraz Spraw Wewnętrznych i Administracji z dnia 23 września 2008 r. zmieniające rozporządzenie w sprawie znaków i sygnałów drogowych (Dz. U. nr 179 poz. 1104 z dnia 09 grudnia 2008r. z późn. zm.).
- Rozporządzenie Ministra Infrastruktury z dnia 23 września 2003 r. w sprawie szczegółowych warunków zarządzania ruchem na drogach oraz wykonywania nadzoru na tym zarządzaniem.(Dz. U. z 2017r. poz. 784 ze zm.).
- Rozporządzenie Ministrów Infrastruktury i Rozwoju oraz Spraw Wewnętrznych z dnia 3 lipca 2015r. zmieniające rozporządzenie w sprawie znaków i sygnałów drogowych (Dz. U. z 2015r. poz. 1313)
- Rozporządzenie Ministra Infrastruktury z dnia 3 lipca 2015r. zmieniające rozporządzenie w sprawie szczegółowych warunków technicznych dla znaków i sygnałów drogowych oraz urządzeń bezpieczeństwa ruchu drogowego i warunków umieszczania na drogach (Dz. U. z 2015r. poz. 1314)
- Wizji lokalnej.
- Zlecenia wykonania projektu.



III. Ogólna charakterystyka :

Na czas przebudowy drogi gminnej nr 191718C (ul. Szkolna) w Izbicy Kujawskiej prace prowadzone w pasie drogowym należy zabezpieczyć wprowadzając czasową organizację ruchu.

IV. OMÓWIENIE PROJEKTU

Charakter pracy wymusza czasową zmianę organizacji ruchu na w/w ulicy poprzez wyłączenie jej z ruchu.

W celu szybkiego wykonania prac polegających na wymianie nawierzchni wyłącza się ulicę z ruchu poprzez wprowadzenie zakazu ruchu z wyłączeniem mieszkańców ulicy i pojazdów budowy.

Ulica Szkolna ma włączenie w drogę wojewódzką nr 269 w m. Izbica Kujawska. Przebudowa drogi gminnej wymaga ograniczenia ruchu celem zabezpieczenia prac prowadzonych w obrębie drogi gminnej.

- Na wlotach ulicy wprowadza się wygrodenie U-20b z sygnalizacją U-35b. Dodatkowo nad barierą umieszcza się znak ostrzegawczy A-14 i znak zakazu B-1 z tabliczką T-0 „Nie dotyczy mieszkańców ul. Szkolnej i pojazdów budowy”,
- Wygrodenie uzupełnia się o znak B-1 z tabliczką T-0 „Nie dotyczy mieszkańców ul. Szkolnej i pojazdów budowy” zgodnie z planem sytuacyjnym przed skrzyżowaniem.
- Znaki B-1 należy poprzedzić znakami F-6 z symbolem A-14

V. Do oznakowania drogi użyć znaków z grupy DUŻEJ (D) dla drogi wojewódzkiej i ŚREDNIEJ dla dróg miejskich wykonanych w technologii odblaskowej II generacji. Wszystkie znaki winny mieć znak CE lub B. Z blachy ocynkowanej na słupkach metalowych ocynkowanych. Odwrotna strona tarczy znaku i tabliczki, jeżeli nie jest wykorzystywana do umieszczania znaku dla jadących z przeciwnego kierunku, powinna mieć barwę szarą. Na odwrotnej stronie tarczy znaku należy umieścić



informacje zawierające dane identyfikujące producenta znaku, typ folii odblaskowej użytej do wykonania lica znaku, miesiąc i rok produkcji znaku

Oznakowanie wykonać zgodnie z rysunkami ujętymi w projekcie . Symbole znaków drogowych i ich ustawienie wykonać zgodnie z Rozporządzenia Ministra Infrastruktury z dnia 3 lipca 2003 r. w sprawie szczegółowych warunków technicznych dla znaków i sygnałów drogowych oraz urządzeń bezpieczeństwa ruchu drogowego i warunków ich umieszczania na drogach (Dz. U. nr 220 z dnia 23 grudnia 2003 r. poz. 2181 z późniejszymi zmianami) dla **GRUPY DUŻEJ (DW)** i **GRUPY ŚREDNIEJ (ulica Szkolna)**

Znaki czasowej należy wprowadzić pod nadzorem pracownika RDW Włocławek.

Słupki znaków czasowych należy trwale oznaczyć trzema opaskami barwy żółtej.



VI. Zestawienie projektowanych znaków

<i>znaki projektowane – pionowe</i>	<i>(w szt.):</i>
A-14	2
B-1	2
B-21	1
B-22	1
F-6	2
T-1	3
U-20b	2


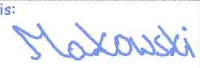
Termin realizacji do lipca 2020 roku.




CZĘŚĆ RYSUNKOWA

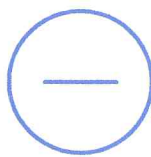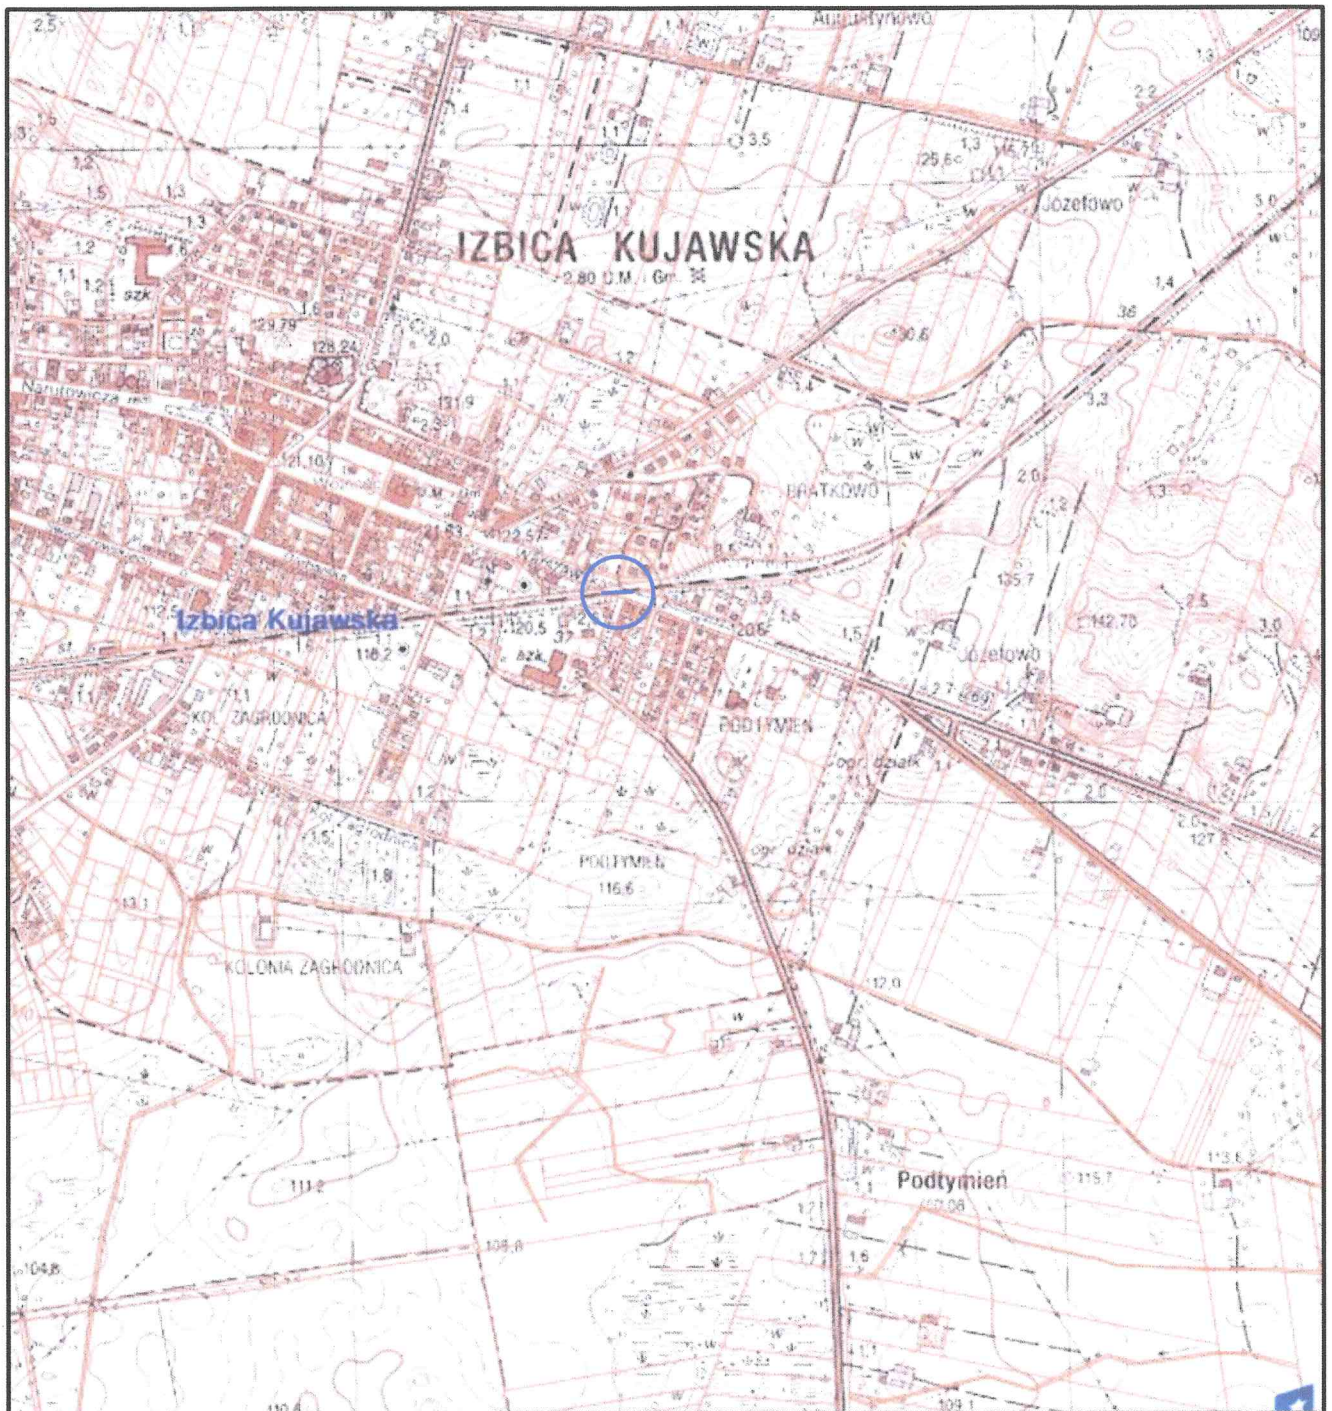
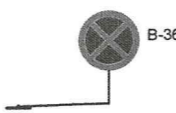

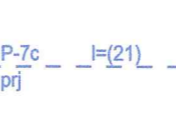
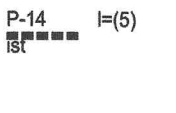




zakres opracowania

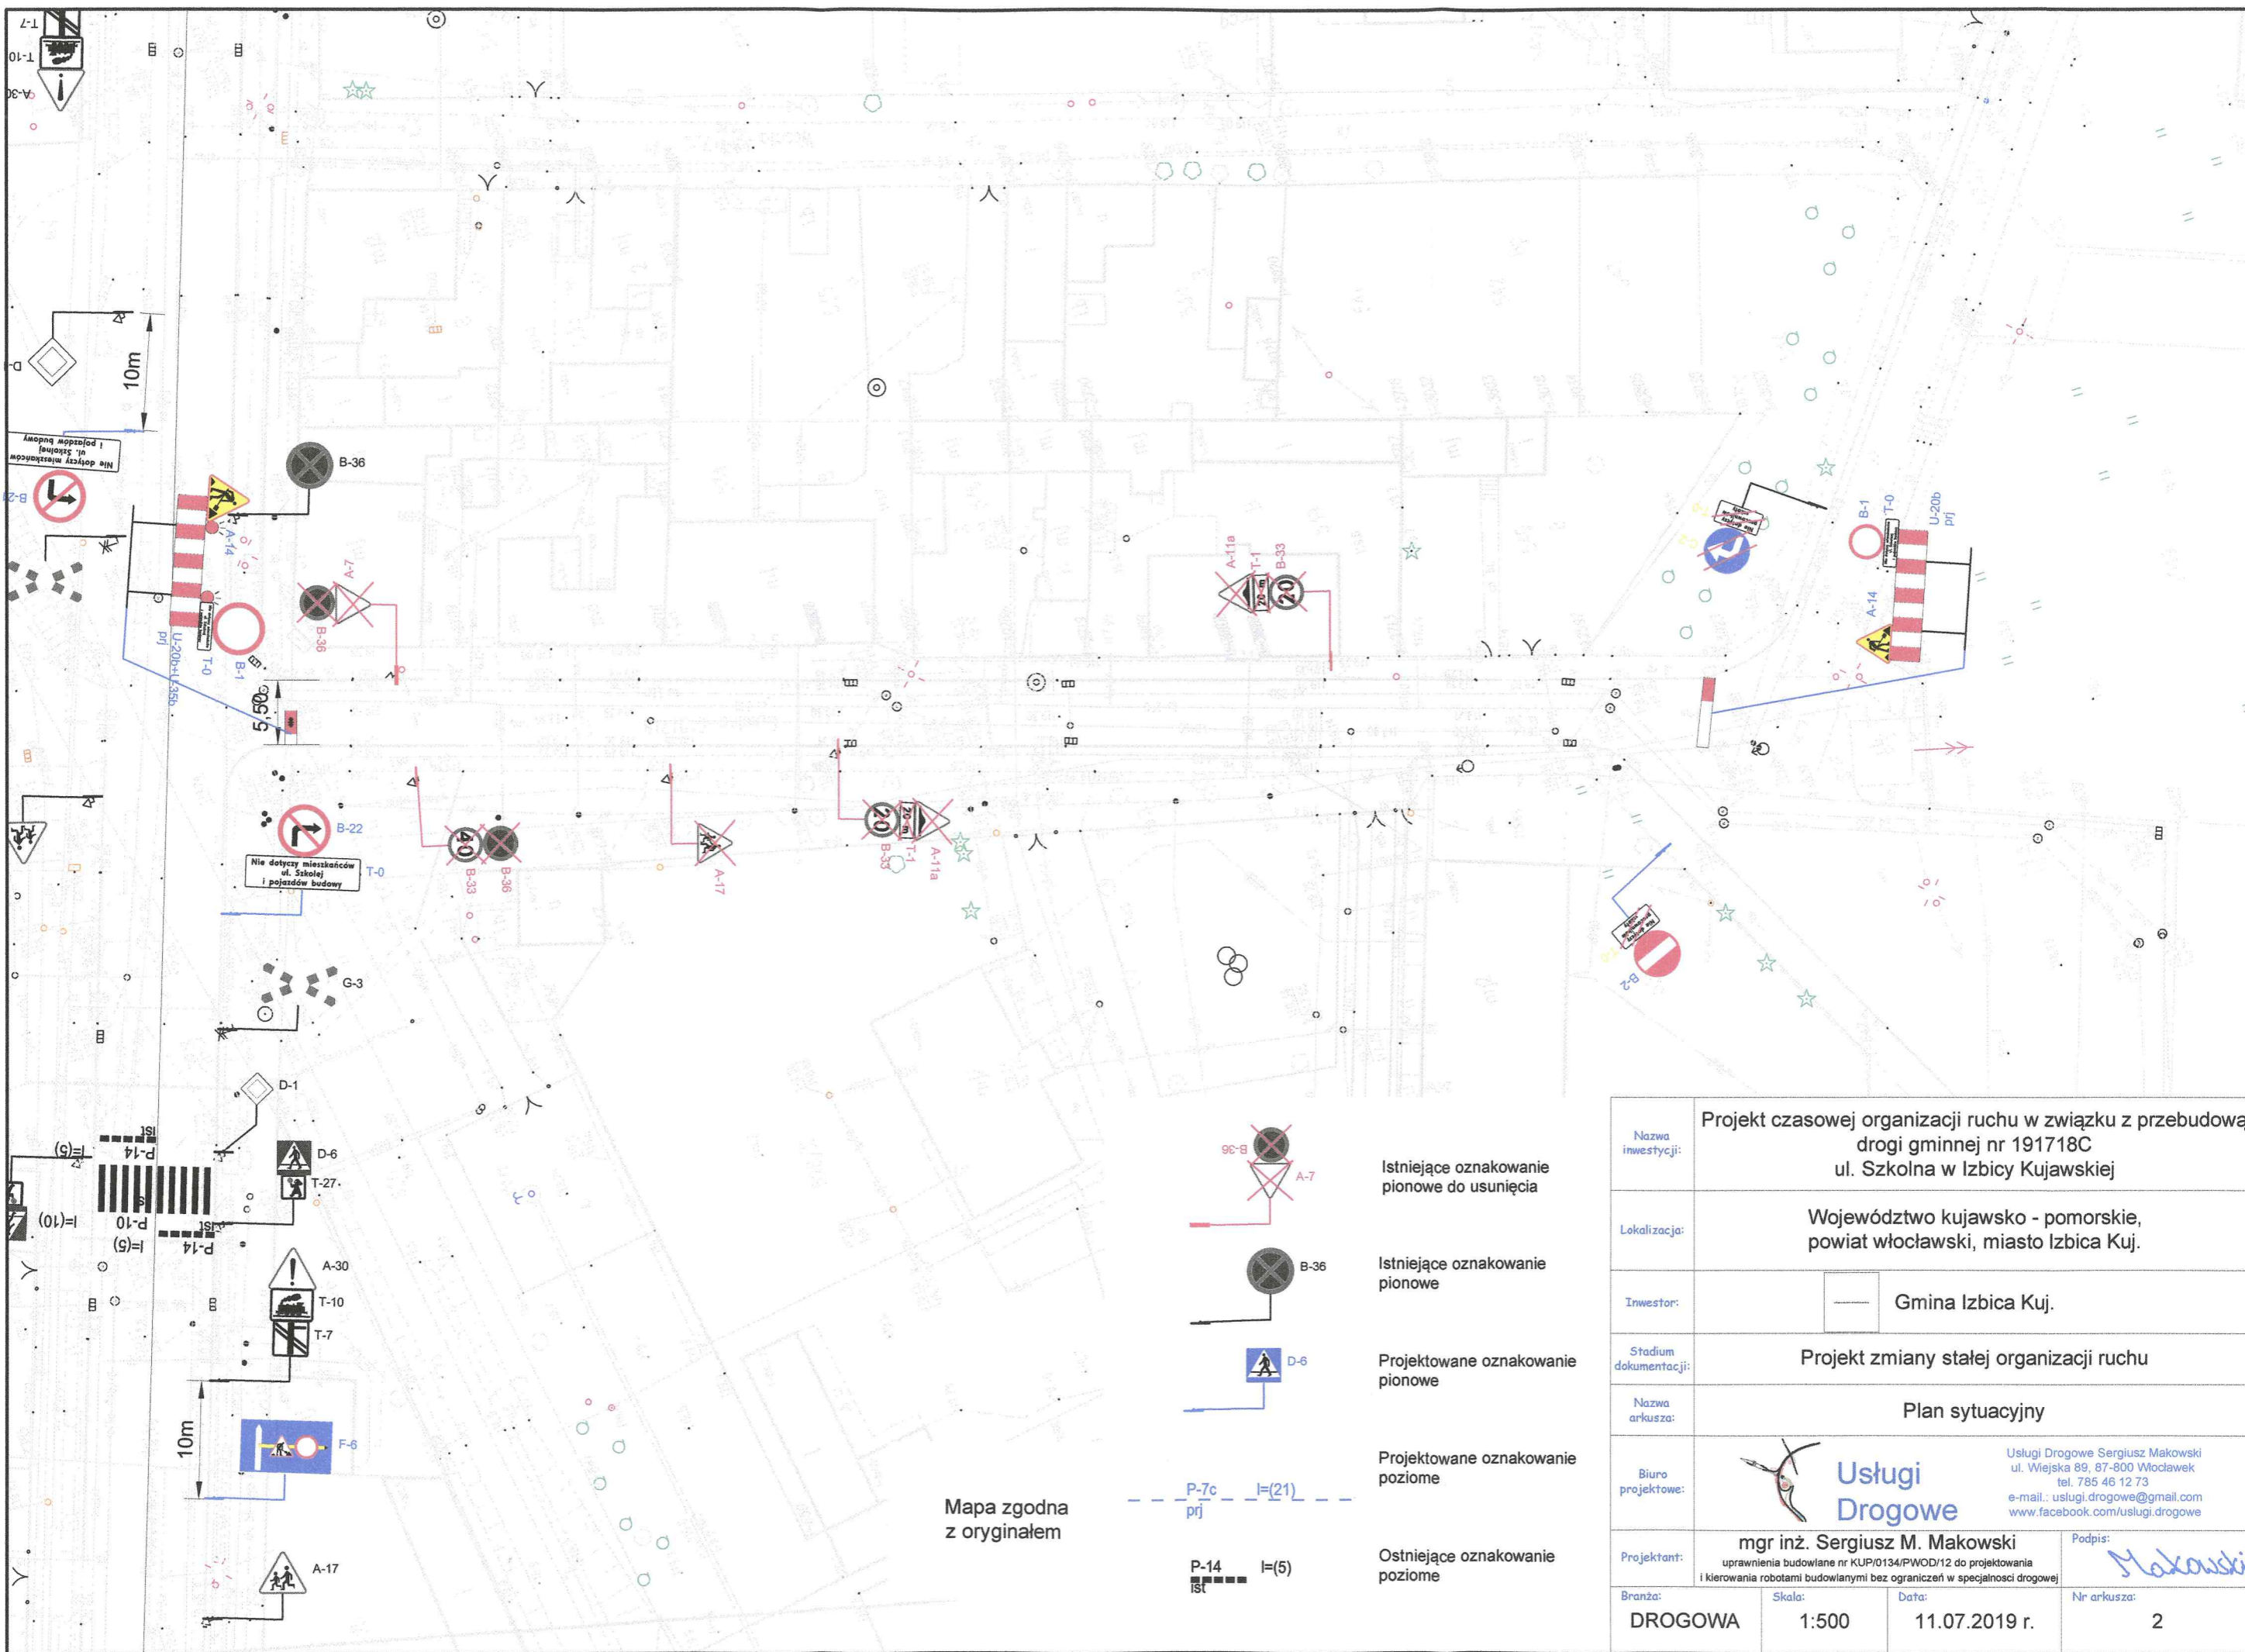Nazwa inwestycji:	Projekt czasowej organizacji ruchu w związku z przebudową drogi gminnej nr 191718C ul. Szkolna w Izbicy Kujawskiej		
Lokalizacja:	Województwo kujawsko - pomorskie, powiat włocławski, miasto Izbica Kuj.		
Inwestor:	Gmina Izbica Kuj.		
Stadium dokumentacji:	Projekt czasowej organizacji ruchu		
Nazwa arkusza:	Plan orientacyjny		
Biuro projektowe:	 Usługi Drogowe	Usługi Drogowe Sergiusz Makowski ul. Wiejska 89, 87-800 Włocławek tel. 785 46 12 73 e-mail.: uslugi.drogowe@gmail.com www.facebook.com/uslugi.drogowe	
Projektant:	mgr inż. Sergiusz M. Makowski uprawnienia budowlane nr KUP/0134/PWOD/12 do projektowania i kierowania robotami budowlanymi bez ograniczeń w specjalności drogowej		Podpis: 
Branża:	Skala:	Data:	Nr arkusza:
DROGOWA	1:10 000	11.07.2019 r.	1



Mapa zgodna z oryginałem

-  Istniejące oznakowanie pionowe do usunięcia
-  Istniejące oznakowanie pionowe
-  Projektowane oznakowanie pionowe
-  Projektowane oznakowanie poziome
-  Istniejące oznakowanie poziome

Nazwa inwestycji:	Projekt czasowej organizacji ruchu w związku z przebudową drogi gminnej nr 191718C ul. Szkolna w Izbicy Kujawskiej		
Lokalizacja:	Województwo kujawsko - pomorskie, powiat włocławski, miasto Izbica Kuj.		
Inwestor:	Gmina Izbica Kuj.		
Stadium dokumentacji:	Projekt zmiany stałej organizacji ruchu		
Nazwa arkusza:	Plan sytuacyjny		
Biuro projektowe:			Usługi Drogowe Sergiusz Makowski ul. Wiejska 89, 87-800 Włocławek tel. 785 46 12 73 e-mail.: uslugi.drogowe@gmail.com www.facebook.com/uslugi.drogowe
Projektant:	mgr inż. Sergiusz M. Makowski		Podpis: 
Branża:	Skala:	Data:	Nr arkusza:
DROGOWA	1:500	11.07.2019 r.	2



KARTA OPINII

Do projektu czasowej organizacji ruchu w związku z przebudową
drogi gminnej nr 191718C

ul. Szkolnej w Izbicy Kujawskiej

TK

16.09.2019

INSPEKTOR
ds. inwestycji, remontów
i inżynierii ruchu

TK
inż. Tomasz Krysztoforski



KARTA OPINII

Do projektu czasowej organizacji ruchu w związku z przebudową
drogi gminnej nr 191718C

ul. Szkolnej w Izbicy Kujawskiej

BURMISTRZ
Marek Dorubiata
mgr Marek Dorubiata




KARTA OPINII

Do projektu czasowej organizacji ruchu w związku z przebudową
drogi gminnej nr 191718C

ul. Szkolnej w Izbicy Kujawskiej

08 SIE. 2019

podpis

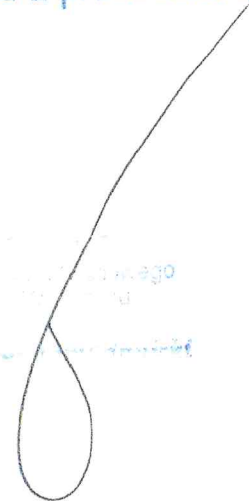

STAROSTA WŁOCLAWSKI
ul. Cyganka 28
87-800 Włocławek

Włocławek , 09.07. 2020 r

K.7120. 052. 2020

Na podstawie art. 10 ust. 5 ustawy z dnia 20 czerwca 1997 r. – Prawo o ruchu drogowym (t. j. Dz. U. z 2020 r. poz. 110 z późn. zm.) i § 3 ust. 1 pkt. 3 rozporządzenia Ministra Infrastruktury z dnia 23 września 2003 r. w sprawie szczegółowych warunków zarządzania ruchem na drogach oraz wykonywania nadzoru nad tym zarządzaniem (t. j. Dz. U. z 2017 r. poz. 784) po rozpatrzeniu wniosku Pana Sergiusza Makowskiego działającego na podstawie upoważnienia Burmistrza Izbica Kujawska, uzyskaniu uzgodnień Przedstawiciela Komendy Wojewódzkiej Policji w Bydgoszczy, Zarządu Dróg Wojewódzkich w Bydgoszczy ZDW.U1d.5352.127.2019, Powiatowego Zarządu Dróg we Włocławku z/s w Jarantowicach, Burmistrza Izbicy Kujawskiej oraz opinii pozytywnej Marszałka Województwa Kujawsko – Pomorskiego z 11 grudnia 2019 r. znak IT-I-B.8022.2.50.2019.JS

ZATWIERDZAM

czasową zmianę organizacji ruchu drogowego na czas przebudowy drogi gminnej nr 191718 C ul. Szkolnej w obrębie skrzyżowania z drogą wojewódzką nr 269 w miejscowości Izbica Kujawska, z następującą uwagą :

- oznakowanie ustawić pod nadzorem właściwego przedstawiciela zarządcy drogi gminnej Burmistrza Izbicy Kujawskiej oraz zawiadomić Departament Infrastruktury Drogowej Urzędu Marszałkowskiego w Toruniu i Rejon Dróg Wojewódzkich we Włocławku.

Przewidywany termin wprowadzenia zmian obowiązuje od dnia zatwierdzenia do 30 listopada 2020 roku.

Bezpośrednio po zakończeniu robót należy wprowadzić stałą organizację ruchu.

Projekt organizacji ruchu zarejestrowano pod numerem **052/2020**

W oparciu o § 12 ust. 1 rozporządzenia Ministra Infrastruktury z dnia 23.09.2003 r. (t.j. Dz. U. z 2017 r. poz. 784) jednostka wprowadzająca organizację ruchu ma obowiązek powołując się na numer zatwierdzenia projektu zawiadomić na piśmie Starostę, zarząd drogi, właściwego Komendanta Policji o terminie rozpoczęcia robót i wprowadzenia oznakowania, co najmniej na 7 dni przed dniem wprowadzenia czasowej organizacji ruchu oraz o terminie jej zakończenia.

W przypadku braku stosownego powiadomienia niniejsze zatwierdzenie utraci ważność.

Otrzymują;

1. Pan Sergiusz Makowski
Usługi Drogowe, , ul. Wiejska 89, 87-800 Włocławek (1 egz. proj.)
2. Departament Infrastruktury Drogowej Urzędu Marszałkowskiego w Toruniu
3. Burmistrz Izbicy Kujawskiej
4. Rejon Dróg Wojewódzkich we Włocławku

Do wiadomości;

1. Powiatowy Zarząd Dróg we Włocławku z/s w Jarantowicach
2. Komenda Miejska Policji ,Wydział Ruchu Drogowego we Włocławku, ul. Okrężna
3. Wydział K a/a (1 egz. projektu)



Z up. STAROSTY

Krzyszyna Ewa Sikorska
Naczelnik Wydziału Komunikacji



Włocławek 19.07.2019 r.

Egzemplarz nr 3

Projekt czasowej organizacji ruchu DW 269 w związku z przebudową drogi gminnej nr 191718C ul. Szkolna w Izbicy Kujawskiej	
Lokalizacja:	Województwo kujawsko - pomorskie, powiat włocławski, miasto Izbica Kuj.
Inwestor:	Gmina Izbica Kujawska
Zawartość:	Projekt czasowej organizacji ruchu
Branża:	Drogowa
Kody CPV:	45233290-8 - Organizacja ruchu drogowego
Biuro projektowe:	 Usługi Drogowe Usługi Drogowe Sergiusz Makowski ul. Wiejska 89 87-800 Włocławek tel. 785 46 12 73 e-mail.: uslugi.drogowe@gmail.com www.facebook.com/uslugi.drogowe
Projektant:	 mgr inż. Sergiusz Mako.. uprawnienia budowlane nr KUP/0134/PW do projektowania i kierowania robotami bud. bez ograniczeń w specjalności drog.

STAROSTWO POWIATOWE
we Włocławku
ul. Cyganka 28
87-800 WŁOCŁAWEK
ZATWIERDZIŁ
M 052/2020
2 du. 09.07.2020



SPIS TREŚCI:

1. Spis treści	str. 2
2. Opis techniczny	str. 3
3. Wykaz znaków	str. 5
4. Część rysunkowa	str. 6
5. Karta Opinii	str. 9



OPIS TECHNICZNY:

I. Projekt czasowej organizacji ruchu DW 269 w związku z przebudową drogi gminnej nr 191718C ul. Szkolna w Izbicy Kujawskiej

II. Podstawa prawna opracowania projektu:

- Ustawy z dnia 20 czerwca 1997r. Prawo o ruchu drogowym (Dz. U. z 2018r. poz. 1990 z późn. Zm.)
- Ustawy z dnia 7 lipca 1994r. Prawo budowlane (Dz. U. z 2018r. poz. 1202 z późn. zm.t.j)
- Rozporządzenie Ministra Transportu i Gospodarki Morskiej z dnia 2 marca 1999r. w sprawie warunków technicznych, jakim powinny odpowiadać drogi publiczne i ich usytuowanie (Dz. U. z 2016r. poz. 124 t.j.)
- Rozporządzenie Ministra Infrastruktury z dnia 3 lipca 2015r. w sprawie szczegółowych warunków technicznych dla znaków i sygnałów drogowych oraz urządzeń bezpieczeństwa ruchu drogowego i warunków ich umieszczania na drodze (Dz. U. z 2015r, poz. 1314) wraz z załącznikami 1,2,3,4.
- Rozporządzenie Ministrów Infrastruktury oraz Spraw Wewnętrznych i Administracji z dnia 23 września 2008 r. zmieniające rozporządzenie w sprawie znaków i sygnałów drogowych (Dz. U. nr 179 poz. 1104 z dnia 09 grudnia 2008r. z późn. zm.).
- Rozporządzenie Ministra Infrastruktury z dnia 23 września 2003 r. w sprawie szczegółowych warunków zarządzania ruchem na drogach oraz wykonywania nadzoru na tym zarządzaniem.(Dz. U. z 2017r. poz. 784 ze zm.).
- Rozporządzenie Ministrów Infrastruktury i Rozwoju oraz Spraw Wewnętrznych z dnia 3 lipca 2015r. zmieniające rozporządzenie w sprawie znaków i sygnałów drogowych (Dz. U. z 2015r. poz. 1313)
- Rozporządzenie Ministra Infrastruktury z dnia 3 lipca 2015r. zmieniające rozporządzenie w sprawie szczegółowych warunków technicznych dla znaków i sygnałów drogowych oraz urządzeń bezpieczeństwa ruchu drogowego i warunków umieszczania na drogach (Dz. U. z 2015r. poz. 1314)
- Wizji lokalnej.
- Zlecenia wykonania projektu.



III. Ogólna charakterystyka :

Na czas przebudowy drogi gminnej nr 191718C (ul. Szkolna) w Izbicy Kujawskiej prace prowadzone w pasie drogowym należy zabezpieczyć wprowadzając czasową organizację ruchu.

IV. OMÓWIENIE PROJEKTU

Charakter pracy wymusza czasową zmianę organizacji ruchu na w/w ulicy poprzez wyłączenie jej z ruchu.

W celu szybkiego wykonania prac polegających na wymianie nawierzchni wyłącza się ulicę z ruchu poprzez wprowadzenie zakazu ruchu z wyłączaniem mieszkańców ulicy i pojazdów budowy.

Ulica Szkolna ma włączenie w drogę wojewódzką nr 269 w m. Izbica Kujawska. Przebudowa drogi gminnej wymaga ograniczenia ruchu celem zabezpieczenia prac prowadzonych w obrębie drogi gminnej.

- Na wlocie ulicy wprowadza się wygrozdzenie U-20b z sygnalizacją U-35b. Dodatkowo nad barierą umieszcza się znak B-1 z tabliczką T-0 „Nie dotyczy mieszkańców ul. Szkolnej i pojazdów budowy”,
- Znaki B-1 należy poprzedzić znakami B-21/22 z tabliczką T-0 „Nie dotyczy mieszkańców ul. Szkolnej i pojazdów budowy”

V. Do oznakowania drogi użyć znaków z grupy DUŻEJ (D) dla drogi wojewódzkiej i ŚREDNIEJ dla dróg miejskich wykonanych w technologii odblaskowej II generacji. Wszystkie znaki winny mieć znak CE lub B. Z blachy ocynkowanej na słupkach metalowych ocynkowanych. Odwrotna strona tarczy znaku i tabliczki, jeżeli nie jest wykorzystywana do umieszczania znaku dla jadących z przeciwnego kierunku, powinna mieć barwę szarą. Na odwrotnej stronie tarczy znaku należy umieścić informacje zawierające dane identyfikujące producenta znaku, typ folii odblaskowej użytej do wykonania lica znaku, miesiąc i rok produkcji znaku

Oznakowanie wykonać zgodnie z rysunkami ujętymi w projekcie . Symbole znaków drogowych i ich ustawienie wykonać zgodnie z



Rozporządzenia Ministra Infrastruktury z dnia 3 lipca 2003 r. w sprawie szczegółowych warunków technicznych dla znaków i sygnałów drogowych oraz urządzeń bezpieczeństwa ruchu drogowego i warunków ich umieszczania na drogach (Dz. U. nr 220 z dnia 23 grudnia 2003 r. poz. 2181 z późniejszymi zmianami) dla **GRUPY DUŻEJ (DW)** i **GRUPY ŚREDNIEJ (ulica Szkolna)**

Znaki czasowej należy wprowadzić pod nadzorem pracownika RDW Włocławek.

Słupki znaków czasowych należy trwale oznaczyć trzema opaskami barwy żółtej.

VI. Zestawienie projektowanych znaków

<i>znaki projektowane – pionowe</i>	<i>(w szt.):</i>
B-1	3
B-21	1
B-22	1
T-1	3
U-20b	1


Termin realizacji do lipca 2020 roku.




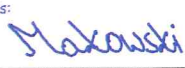
mgr inż. Sergiusz Makowski
uprawnienia budowlane nr KUPI/0134/PWOD/12
do projektowania i kierowania robotami budowlanymi
bez ograniczeń w specjalności drogowej




CZĘŚĆ RYSUNKOWA

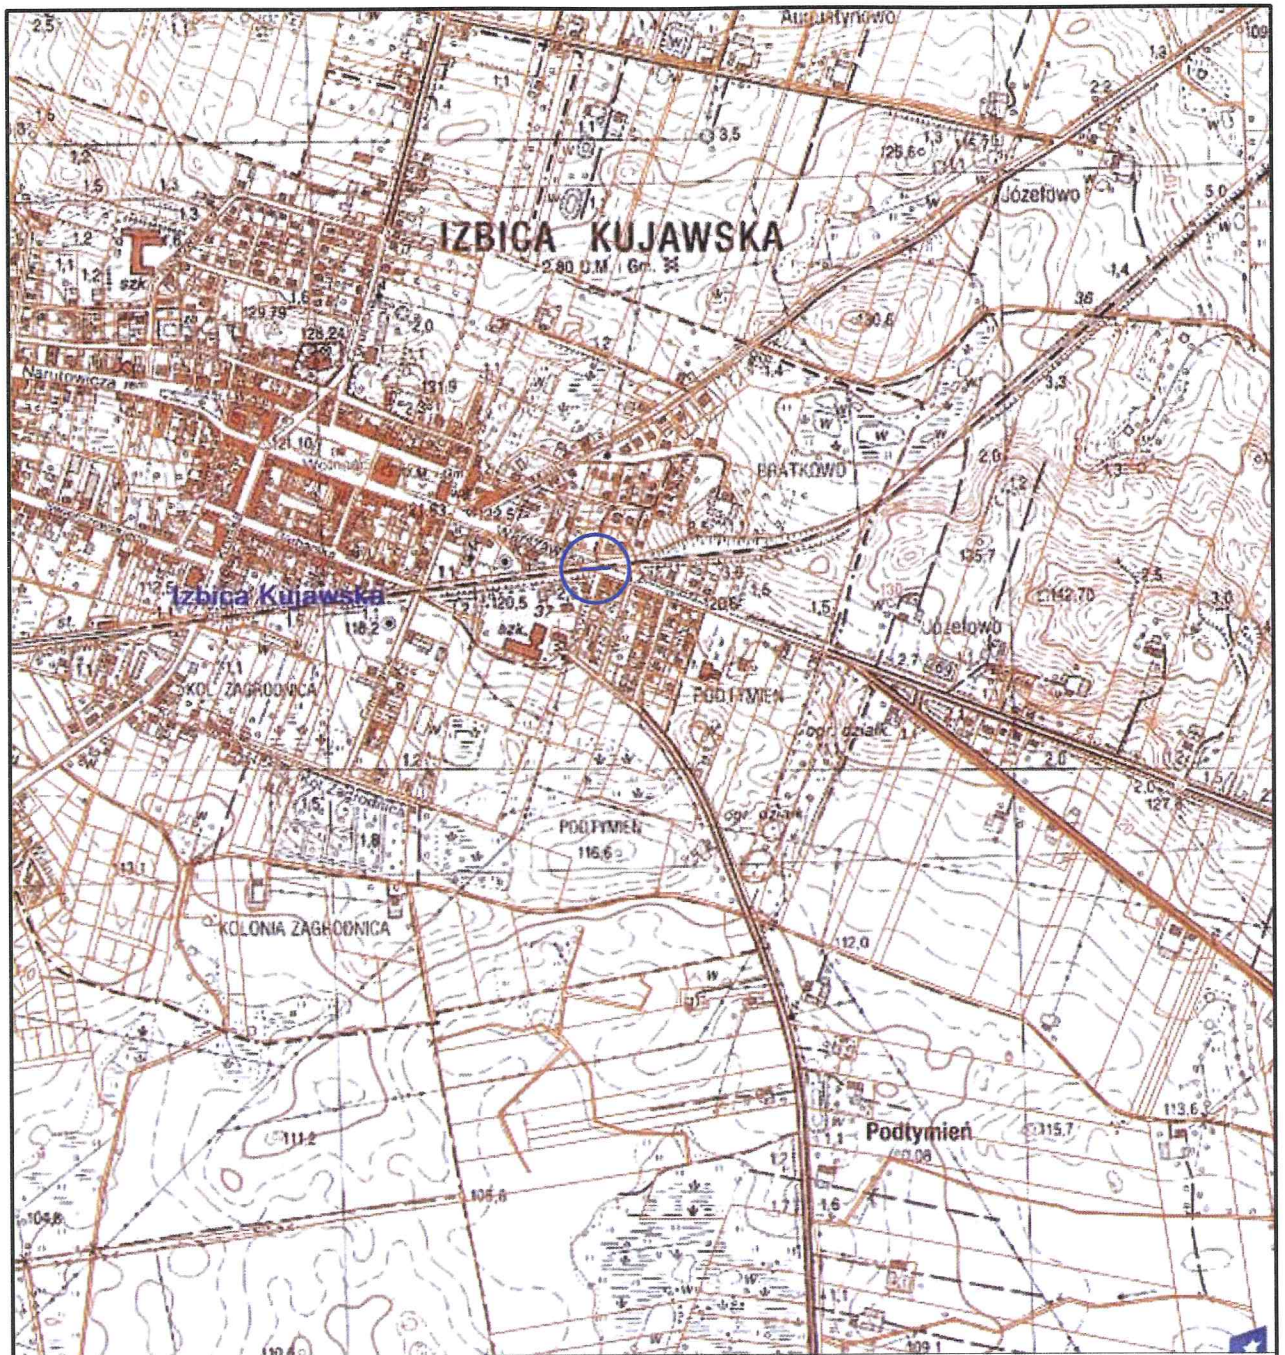

— zakres opracowania


Nazwa inwestycji:	Projekt czasowej organizacji ruchu DW 269 w związku z przebudową drogi gminnej nr 191718C ul. Szkolna w Izbicy Kujawskiej		
Lokalizacja:	Województwo kujawsko - pomorskie, powiat włocławski, miasto Izbica Kuj.		
Inwestor:	Gmina Izbica Kuj.		
Stadium dokumentacji:	Projekt czasowej organizacji ruchu		
Nazwa arkusza:	Plan orientacyjny		
Biuro projektowe:	 Usługi Drogowe Usługi Drogowe Sergiusz Makowski ul. Wiejska 89, 87-800 Włocławek tel. 785 46 12 73 e-mail: uslugi.drogowe@gmail.com www.facebook.com/uslugi.drogowe		
Projektant:	mgr inż. Sergiusz M. Makowski uprawnienia budowlane nr KUP/0134/PWOD/12 do projektowania i kierowania robotami budowlanymi bez ograniczeń w specjalności drogowej		Podpis: 
Branża:	Skala:	Data:	Nr arkusza:
DROGOWA	1:10 000	11.07.2019 r.	1

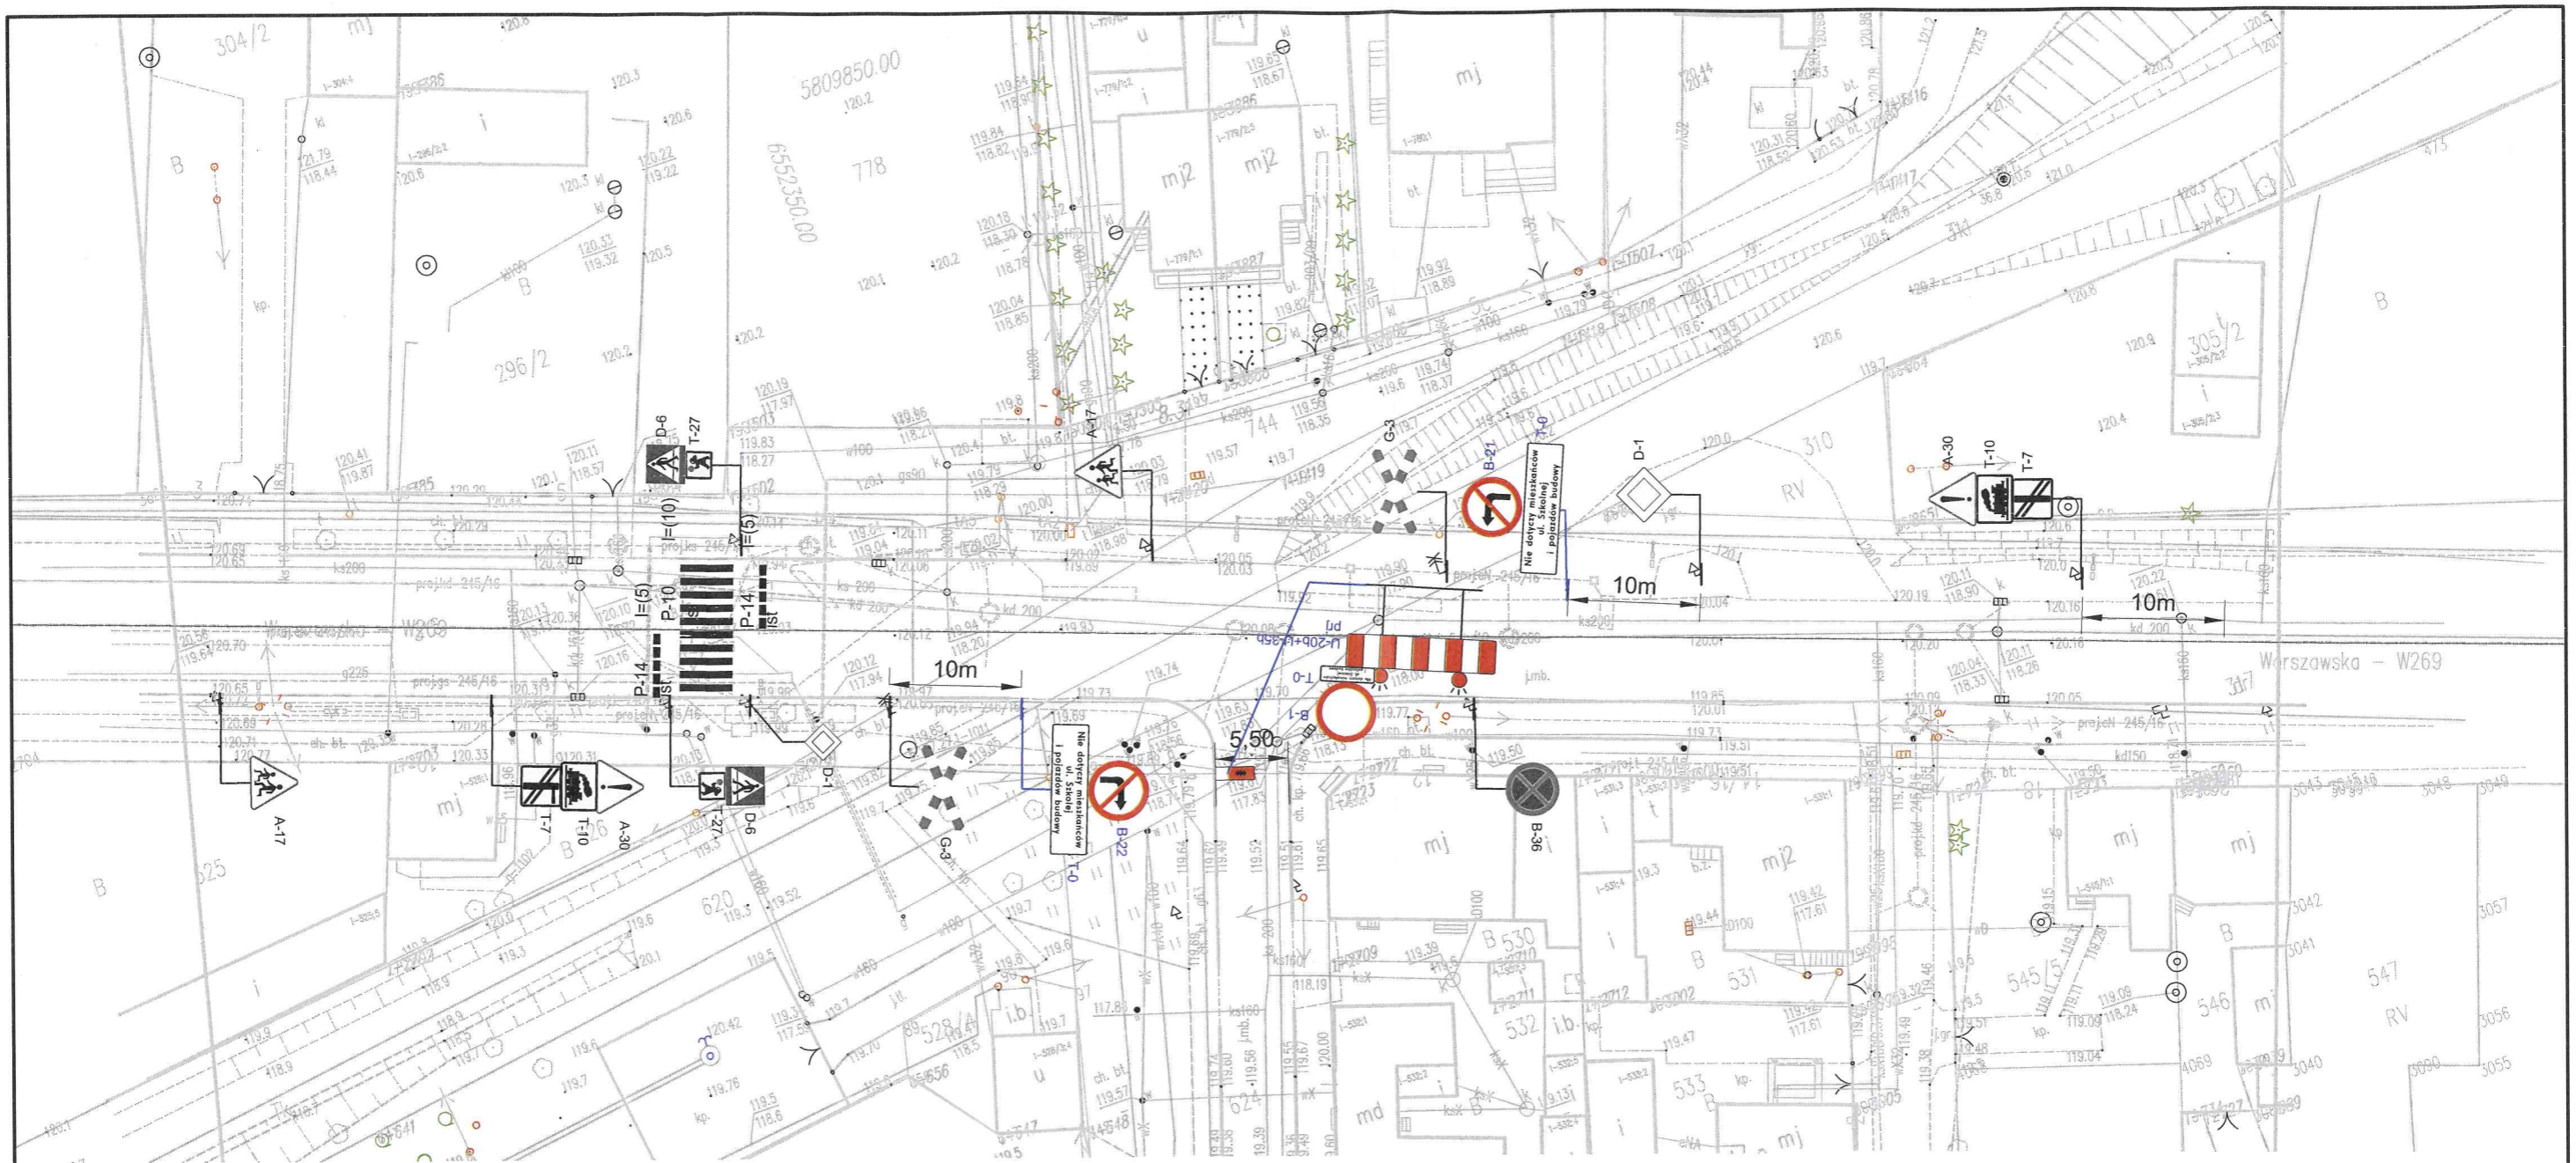


Istniejące oznakowanie pionowe



Projektowane oznakowanie pionowe

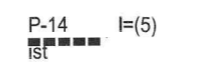

Istniejące oznakowanie poziome

Nazwa inwestycji:	Projekt czasowej organizacji ruchu DW 269 w związku z przebudową drogi gminnej nr 191718C ul. Szkolna w Izbicy Kujawskiej		
Lokalizacja:	Województwo kujawsko - pomorskie, powiat włocławski, miasto Izbica Kuj.		
Inwestor:	Gmina Izbica Kuj.		
Stadium dokumentacji:	Projekt czasowej organizacji ruchu		
Nazwa arkusza:	Plan sytuacyjny		
Biuro projektowe:	 Usługi Drogowe		Usługi Drogowe Sergiusz Makowski ul. Wiejska 89, 87-800 Włocławek tel. 785 46 12 73 e-mail: uslugi.drogowe@gmail.com www.facebook.com/uslugi.drogowe
Projektant:	mgr inż. Sergiusz M. Makowski		Podpis: <i>Makowski</i>
uprawnienia budowlane nr KUP/0134/PWOD/12 do projektowania i kierowania robotami budowlanymi bez ograniczeń w specjalności drogowej			
Brana:	Skala:	Data:	Nr arkusza:
DROGOWA	1:500	11.07.2019 r.	2



KARTA OPINII

Do projektu czasowej organizacji ruchu w związku z przebudową
drogi gminnej nr 191718C

ul. Szkolnej w Izbicy Kujawskiej

BURMISTRZ

mgr Marek Dorabiata

blm 02.07.2010

KIEROWNIK
Działu Technicznego


mgr inż. Tomasz Krysztoforski

POWIATOWY ZARZĄD DRÓG
we Włocławku
z/s w Jarantowicach
87-850 C H O C E Ń

KARTA UZGODNIENÍ



KOMENDA WOJEWÓDZKA POLICJI
w Bydgoszczy
woj. kujawsko-pomorskie

8 Nr sprawy *R19161911915321/4ML*
RUP69876-2019

KWP w Bydgoszczy projekt czasowej organizacji ruchu na drodze wojewódzkiej nr 269 w m. Izbica Kuj. na czas przebudowy drogi gminnej nr 191718C opiniuje pozytywnie.

Specjalista
Wydziału Ruchu Drogowego
KWP w Bydgoszczy
W. Jankowski
mgr inż. Wiesław Szlachetka-Kartuski

Komendant Wojewódzki Policji
w Bydgoszczy
z up. Naczelnik
Wydziału Ruchu Drogowego
KWP w Bydgoszczy

mi. insp. Maciej Zdunowski

09. SIE. 2019

KARTA UZGODNIENÍ

Do zatwierdzenia projektu czasowej organizacji ruchu i oznakowania drogowego na czas przebudowy drogi gminnej nr 19178C w m. Izbica Kujawska w obrębie skrzyżowania z drogą wojewódzką nr 269 zgodnie z uzgodnieniem nr ZDW.U1e.5253.27.2019 z dnia 18.06.2019

Zarząd Dróg Wojewódzkich
ul. Dworcowa 80
85-010 BYDGOSZCZ
tel. 52 370 57 13, fax 52 37 05 716
NIP 664-21 76344 REGON 142739716

ZDW.U1d.5352.127.2019

Bydgoszcz, dnia 31 .07.2019

Zarząd Dróg Wojewódzkich w Bydgoszczy opiniuje pozytywnie projekt czasowej organizacji ruchu w zakresie oznakowania drogi wojewódzkiej 269 na czas przebudowy drogi gminnej nr 19718C w m. Izbica Kujawska.

Z-ca Dyrektora
ds. Inwestycji

(1)

inż. Sebastian Borowiak

Opiniował:
Starszy Specjalista
mgr Dorota Młynarek - Stasiak
tel. 52 3705724
email: d.stasiak@zdw-bydgoszcz.pl