

UCHWAŁA NR XXXIX/266/14
RADY MIEJSKIEJ W IZBICY KUJAWSKIEJ
z dnia 24 lipca 2014 r.

w sprawie przystąpienia do sporządzenia miejscowego planu zagospodarowania przestrzennego dla obszaru parku kulturowego o nazwie „Park Kulturowy Wietrzychowice” w Wietrzychowicach i Gaju, gmina Izbica Kujawska.

Na podstawie art. 18 ust. 2 pkt. 5 ustawy z dnia 8 marca 1990 roku o samorządzie gminnym (tekst jednolity Dz. U. z 2013r. poz. 594 z późn. zm.) oraz art. 14 ust. 1 i 2, art. 15 ust 1, 2 i 3 ustawy z dnia 27 marca 2003 roku o planowaniu i zagospodarowaniu przestrzennym (tekst jednolity Dz. U. z 2012r. poz. 647 z późn. zm.).

RADA MIEJSKA
uchwała co następuje


- §1. Przystąpić do sporządzenia miejscowego planu zagospodarowania przestrzennego dla obszaru parku kulturowego o nazwie „Park Kulturowy Wietrzychowice” w Wietrzychowicach i Gaju, gmina Izbica Kujawska.
- §2. Obszar jest ograniczony granicami parku kulturowego zatwierdzonego Uchwałą Nr XXV/143/06 Rady Miejskiej w Izbicy Kujawskiej z dnia 18 lipca 2006 roku w sprawie utworzenia parku kulturowego o nazwie „Park Kulturowy Wietrzychowice” w Wietrzychowicach i Gaju, gmina Izbica Kujawska. Składa się z dwóch części: w miejscowości Wietrzychowice o pow. 37,65 ha oraz w miejscowości Gaj o pow. 0,08 ha. Obszar oznaczony jest na załączniku jako „granica Parku Kulturowego Wietrzychowice” dla miejscowości Wietrzychowice oraz „pododdział 'z' – wydzielona działka z grobowcem” dla miejscowości Gaj. Przedmiotem miejscowego planu zagospodarowania przestrzennego będzie ustalenie przeznaczenia terenów oraz sposobów ich zagospodarowania i zabudowy w zakresie wyszczególnionym w art. 15 ust. 2 ustawy z dnia 27 marca 2003 roku o planowaniu i zagospodarowaniu przestrzennym, a także – w zależności od potrzeb – w zakresie wyszczególnionym w art. 15 ust. 3 w/w ustawy.
- §3. Wykonanie uchwały powierza się Burmistrzowi Izbicy Kujawskiej.
- §4. Zgodnie z art. 17 pkt. 1 w/w ustawy z dnia 27 marca 2003 roku o planowaniu i zagospodarowaniu przestrzennym, Burmistrz Izbicy Kujawskiej niniejszą uchwałę ogłosi w miejscowej prasie lokalnej oraz przez obwieszczenie w sposób zwyczajowo przyjęty na tablicy ogłoszeń w Urzędzie Miejskim w Izbicy Kujawskiej.
- §5. Uchwała wchodzi w życie z dniem podjęcia.

Z-CA PRZEWODNICZĄCEGO RADY


Stanisław Kropidłowski

PARK KULTUROWY WIETRZYCHOWICE


w Wietrzychowicach i Gaju, gm. Izbica Kujawska

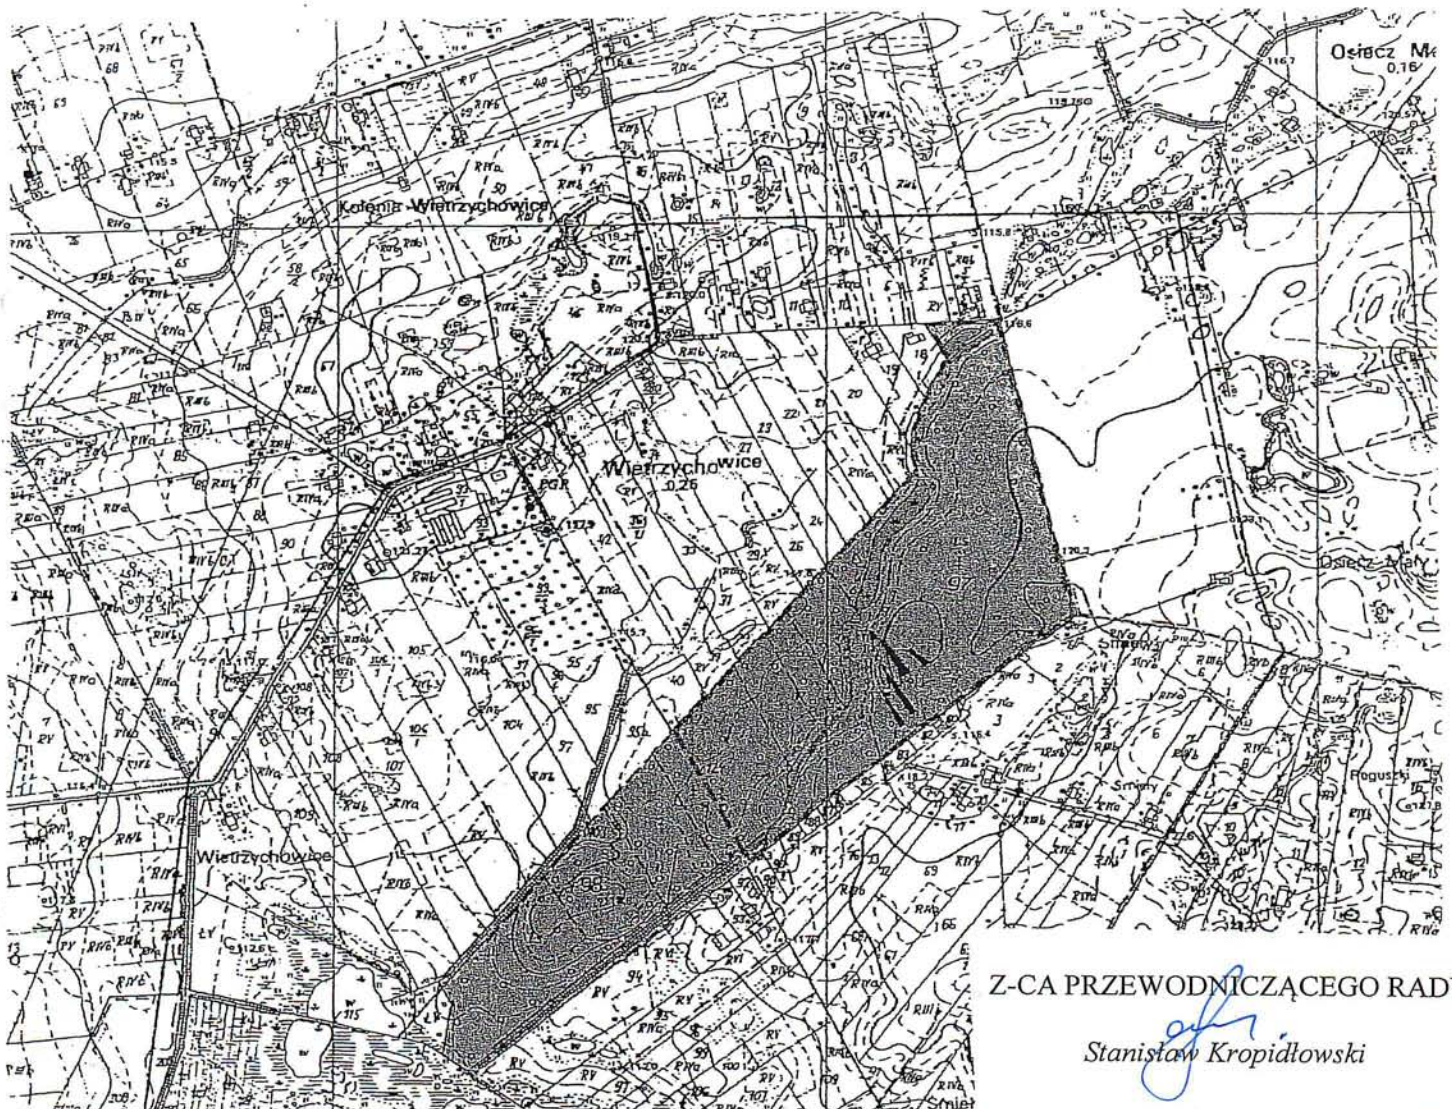

Z-CA PRZEWODNICZĄCEGO RADY

Stanisław Kropidłowski

Gaj, gm. Izbica Kujawska
Działka ewidencyjna nr 274, obręb ewidencyjny Świętosławiec
Fragment działki VII, oddział 6A
Pododdział „x” – wydzielenie działki z grobowcem
Skala 1:1000

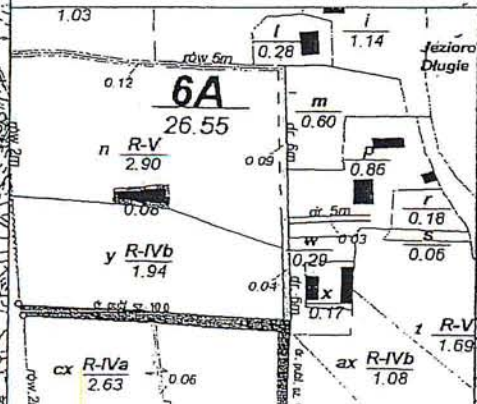

Legenda

- granica Parku Kulturowego Wietrzychowice
- obszar stanowisk archeologicznych w Gaju i Wietrzychowicach
- grobowiec
- przyjęta numeracja grobowców w Wietrzychowicach
- kompleks leśny
- ciekii wodne i jeziora śródlądne na obszarze Parku
- fragment polnej drogi Wietrzychowice-Śmięty

Skala 1:5000, ramka z grobowcem w Gaju skala 1:1000

Mapę wykonał w Regionalnym Ośrodku Badań i Dokumentacji Zabytków w Toruniu

Opracował: mgr Leszek Kropidłowski

Toruń 2006