

UCHWAŁA NR .../.../....
RADY MIEJSKIEJ W IZBICY KUJAWSKIEJ
z dniar.

w sprawie przystąpienia do sporządzenia zmiany studium uwarunkowań i kierunków zagospodarowania przestrzennego Gminy i Miasta Izbica Kujawska

Na podstawie art. 18 ust 2 pkt 5 ustawy z dnia 8 marca 1990 roku o samorządzie gminnym (tekst jednolity Dz.U. z 2015 r., poz. 1515 ze zm.) oraz art. 3 ust 1, art. 9 ust. 1, w związku z art. 27 ustawy z dnia 27 marca 2003 roku o planowaniu i zagospodarowaniu przestrzennym (tekst jednolity Dz.U. z 2015 r., poz. 199 ze zm.) uchwała się co następuje:

- § 1. Przystąpić do sporządzenia zmiany Studium uwarunkowań i kierunków zagospodarowania przestrzennego Gminy i Miasta Izbica Kujawska przyjętego uchwałą nr 98/2000 Rady Gminy i Miasta Izbica Kujawska z dnia 16 października 2000 r. w sprawie uchwalenia Studium uwarunkowań i kierunków zagospodarowanie przestrzennego Gminy i Miasta Izbica Kujawska.
- § 2. Zmiana studium sporządzona będzie dla obszaru, którego granice wyznacza załącznik graficzny stanowiący integralną część uchwały.
- § 3. Wykonanie uchwały powierza się Burmistrzowi Izbicy Kujawskiej.
- § 4. Uchwała wchodzi w życie z dniem podjęcia.

Uzasadnienie

BURMISTRZ
Marek Dorabiała
mgr Marek Dorabiała

Studium uwarunkowań i kierunków zagospodarowanie przestrzennego Gminy i Miasta Izbica Kujawska zostało przyjęte uchwałą nr 98/2000 Rady Gminy i Miasta Izbica Kujawska z dnia 16 października 2000 r. w sprawie uchwalenia Studium uwarunkowań i kierunków zagospodarowanie przestrzennego Gminy i Miasta Izbica Kujawska.

W 2006 r. Rady Gminy i Miasta Izbica Kujawska podjęła uchwałę nr XXV/143/06 z dnia 18 lipca 2006 roku w sprawie utworzenia parku kulturowego o nazwie „Park Kulturowy Wietrzychowice” w Wietrzychowicach i Gaju, gmina Izbica Kujawska.

Zgodnie z art. 16 ust. 6 ustawy z dnia 23 lipca 2003 r. o ochronie zabytków i opiece nad zabytkami (tekst jednolity Dz.U. z 2014 r., poz. 1446 ze zm.) dla obszarów na których utworzono park kulturowy sporządza się obowiązkowo miejscowy plan zagospodarowania przestrzennego. W obecnie obowiązującym studium w/w park kulturowy i jego otulina nie są ujęte. Miejscowy plan zagospodarowania przestrzennego do którego sporządzenia gmina zobowiązana jest przepisami ustawy o ochronie zabytków i opiece nad zabytkami musi być zgodny ze studium. Obecnie w studium obszar na którym znajduje się park kulturowy

Tomasz Mróczkowski

Radca Prawny Tr(W) 257

oznaczony jest jako 6 UK/250 – rezerwat archeologiczny – zespół grobowców kujawskich.
W związku z powyższym zachodzi konieczność zmiany studium.

Po wprowadzeniu zmian w studium możliwe będzie sporządzanie zgodnych ze studium planów miejscowych i zmian w obowiązujących planach miejscowych.

W zmianie studium opracowanej dla terenu całej gminy możliwe będzie także rozpatrzenie aktualnych wniosków społeczeństwa, które zostaną złożone po zawiadomieniu o przystąpieniu do sporządzenia zmiany.

Przystąpienie do sporządzenia zmiany studium uznano za zasadne.

BURMISTRZ
Marek Dorabiata
mgr Marek Dorabiata

PLAN OCHRONY PARKU KULTUROWEGO WIETRZYCHOWICE - STREFY

Park Kulturowy Wietrzychowice

A-Wietrzychowice - działka 97, oddział 1A, pododdziały: a, b, c, d, f, g, h, i, j, k, l, m,

B-Gaj - działka 274 obręb ewid. Świętosławice, oddział 6A, pododdział z.



- I STREFA
Wietrzychowice
Gaj



- II STREFA
Wietrzychowice



- III STREFA-otulina O

SKALA
1:10 000


Wykonawca:
*Pracownia Dokumentacji
Popularyzacji Zabytków i
Dziedzictwa
Narodowego WOKiS w
Bydgoszczy*


Bydgoszcz – Izbica Kujawska
2012 r.

Zleceńodawca:
**BURMISTRZ GMINY I
MIASTA IZBICA
KUJAWSKA**

PLAN OCHRONY PARKU KULTUROWEGO WIETRZYCHOWICE

Załącznik nr 2

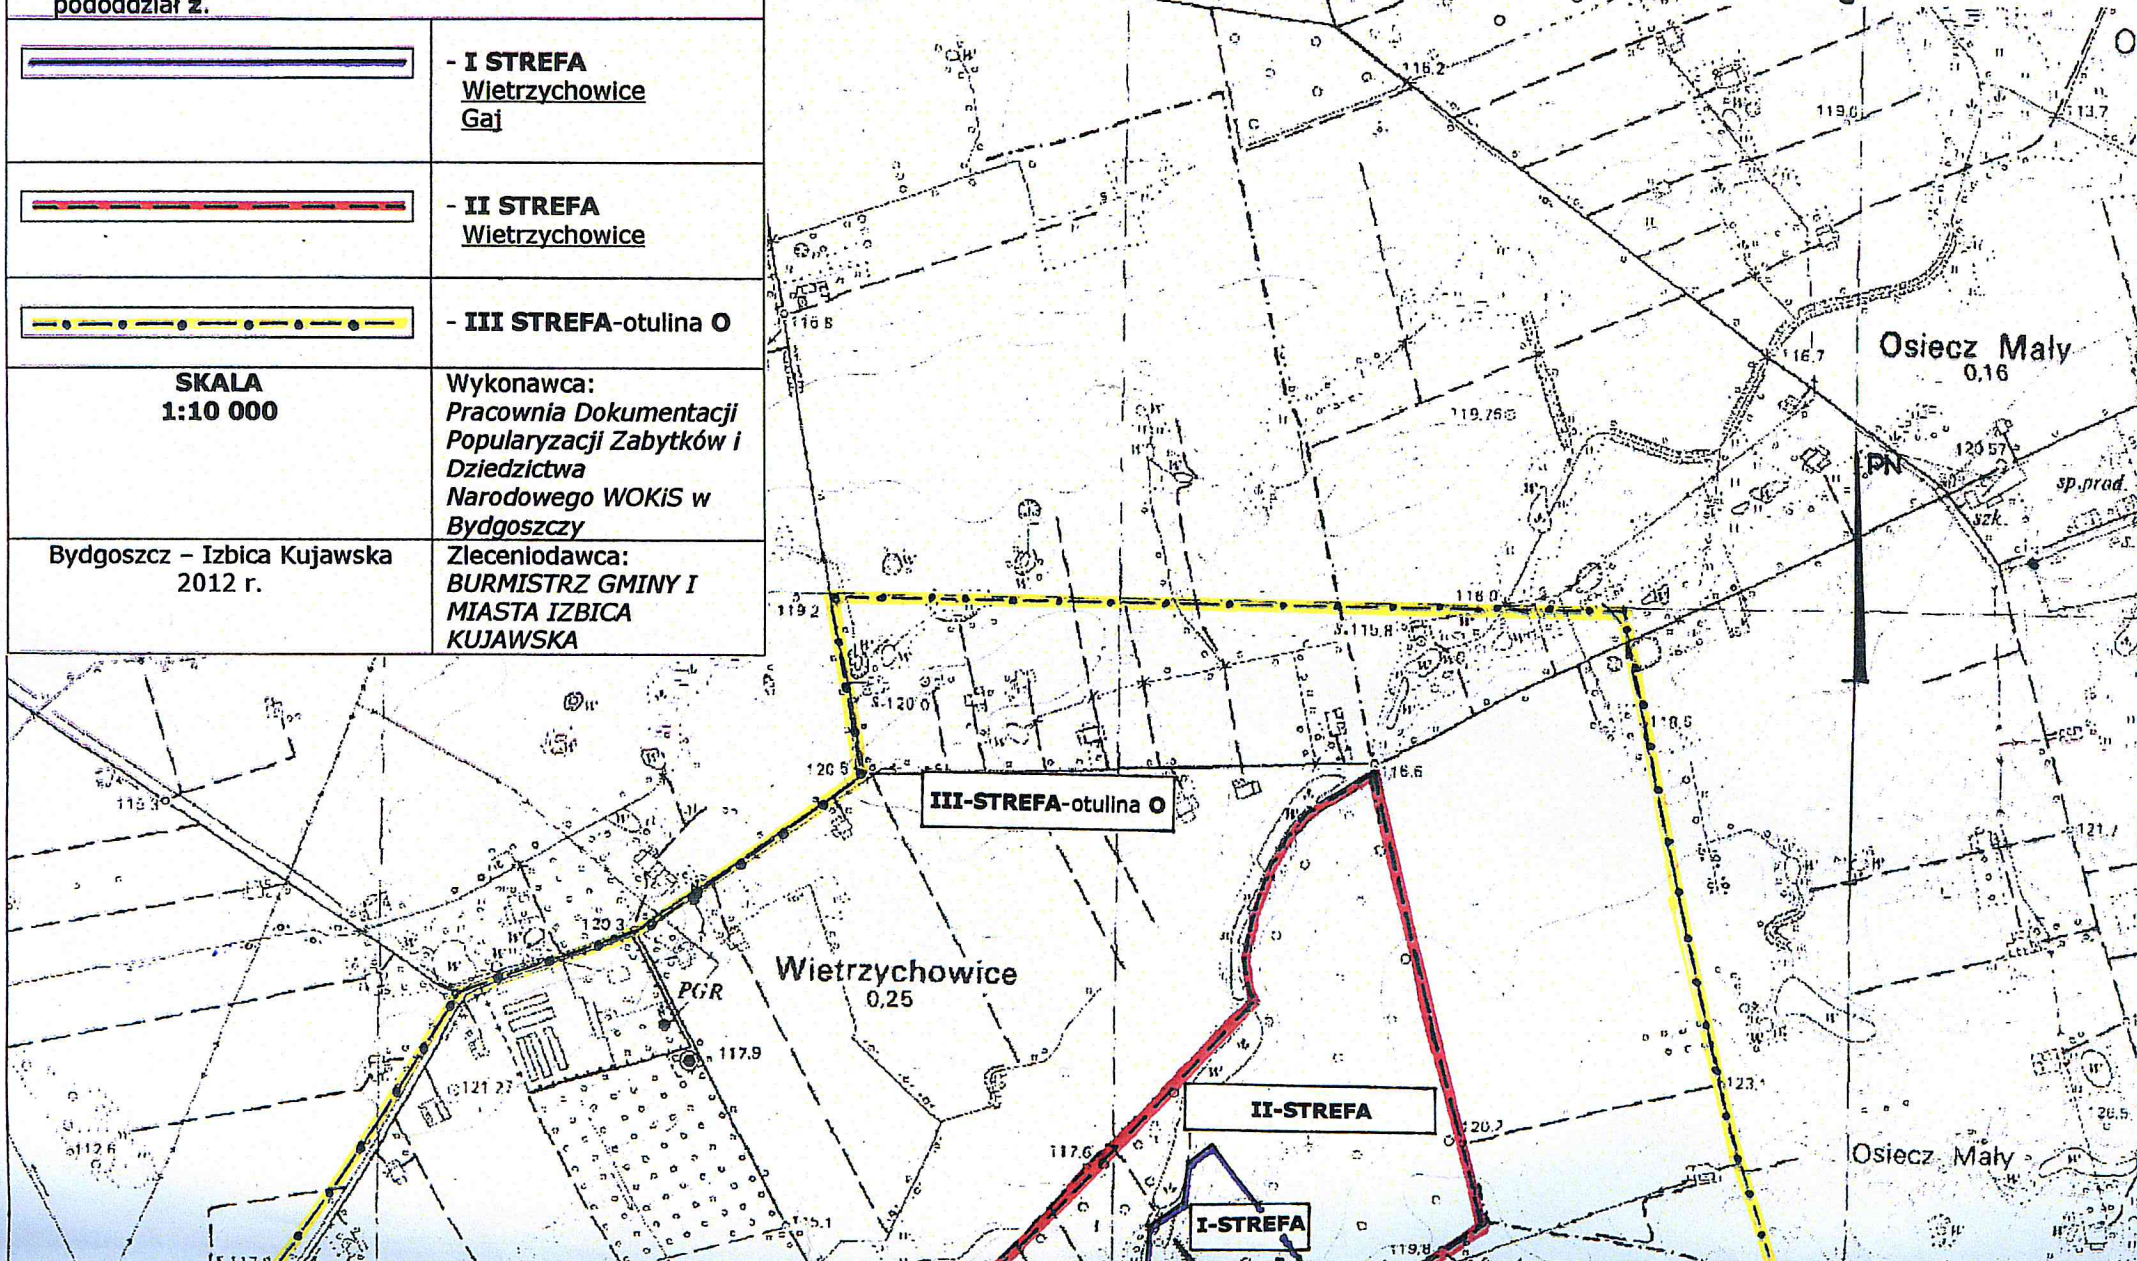

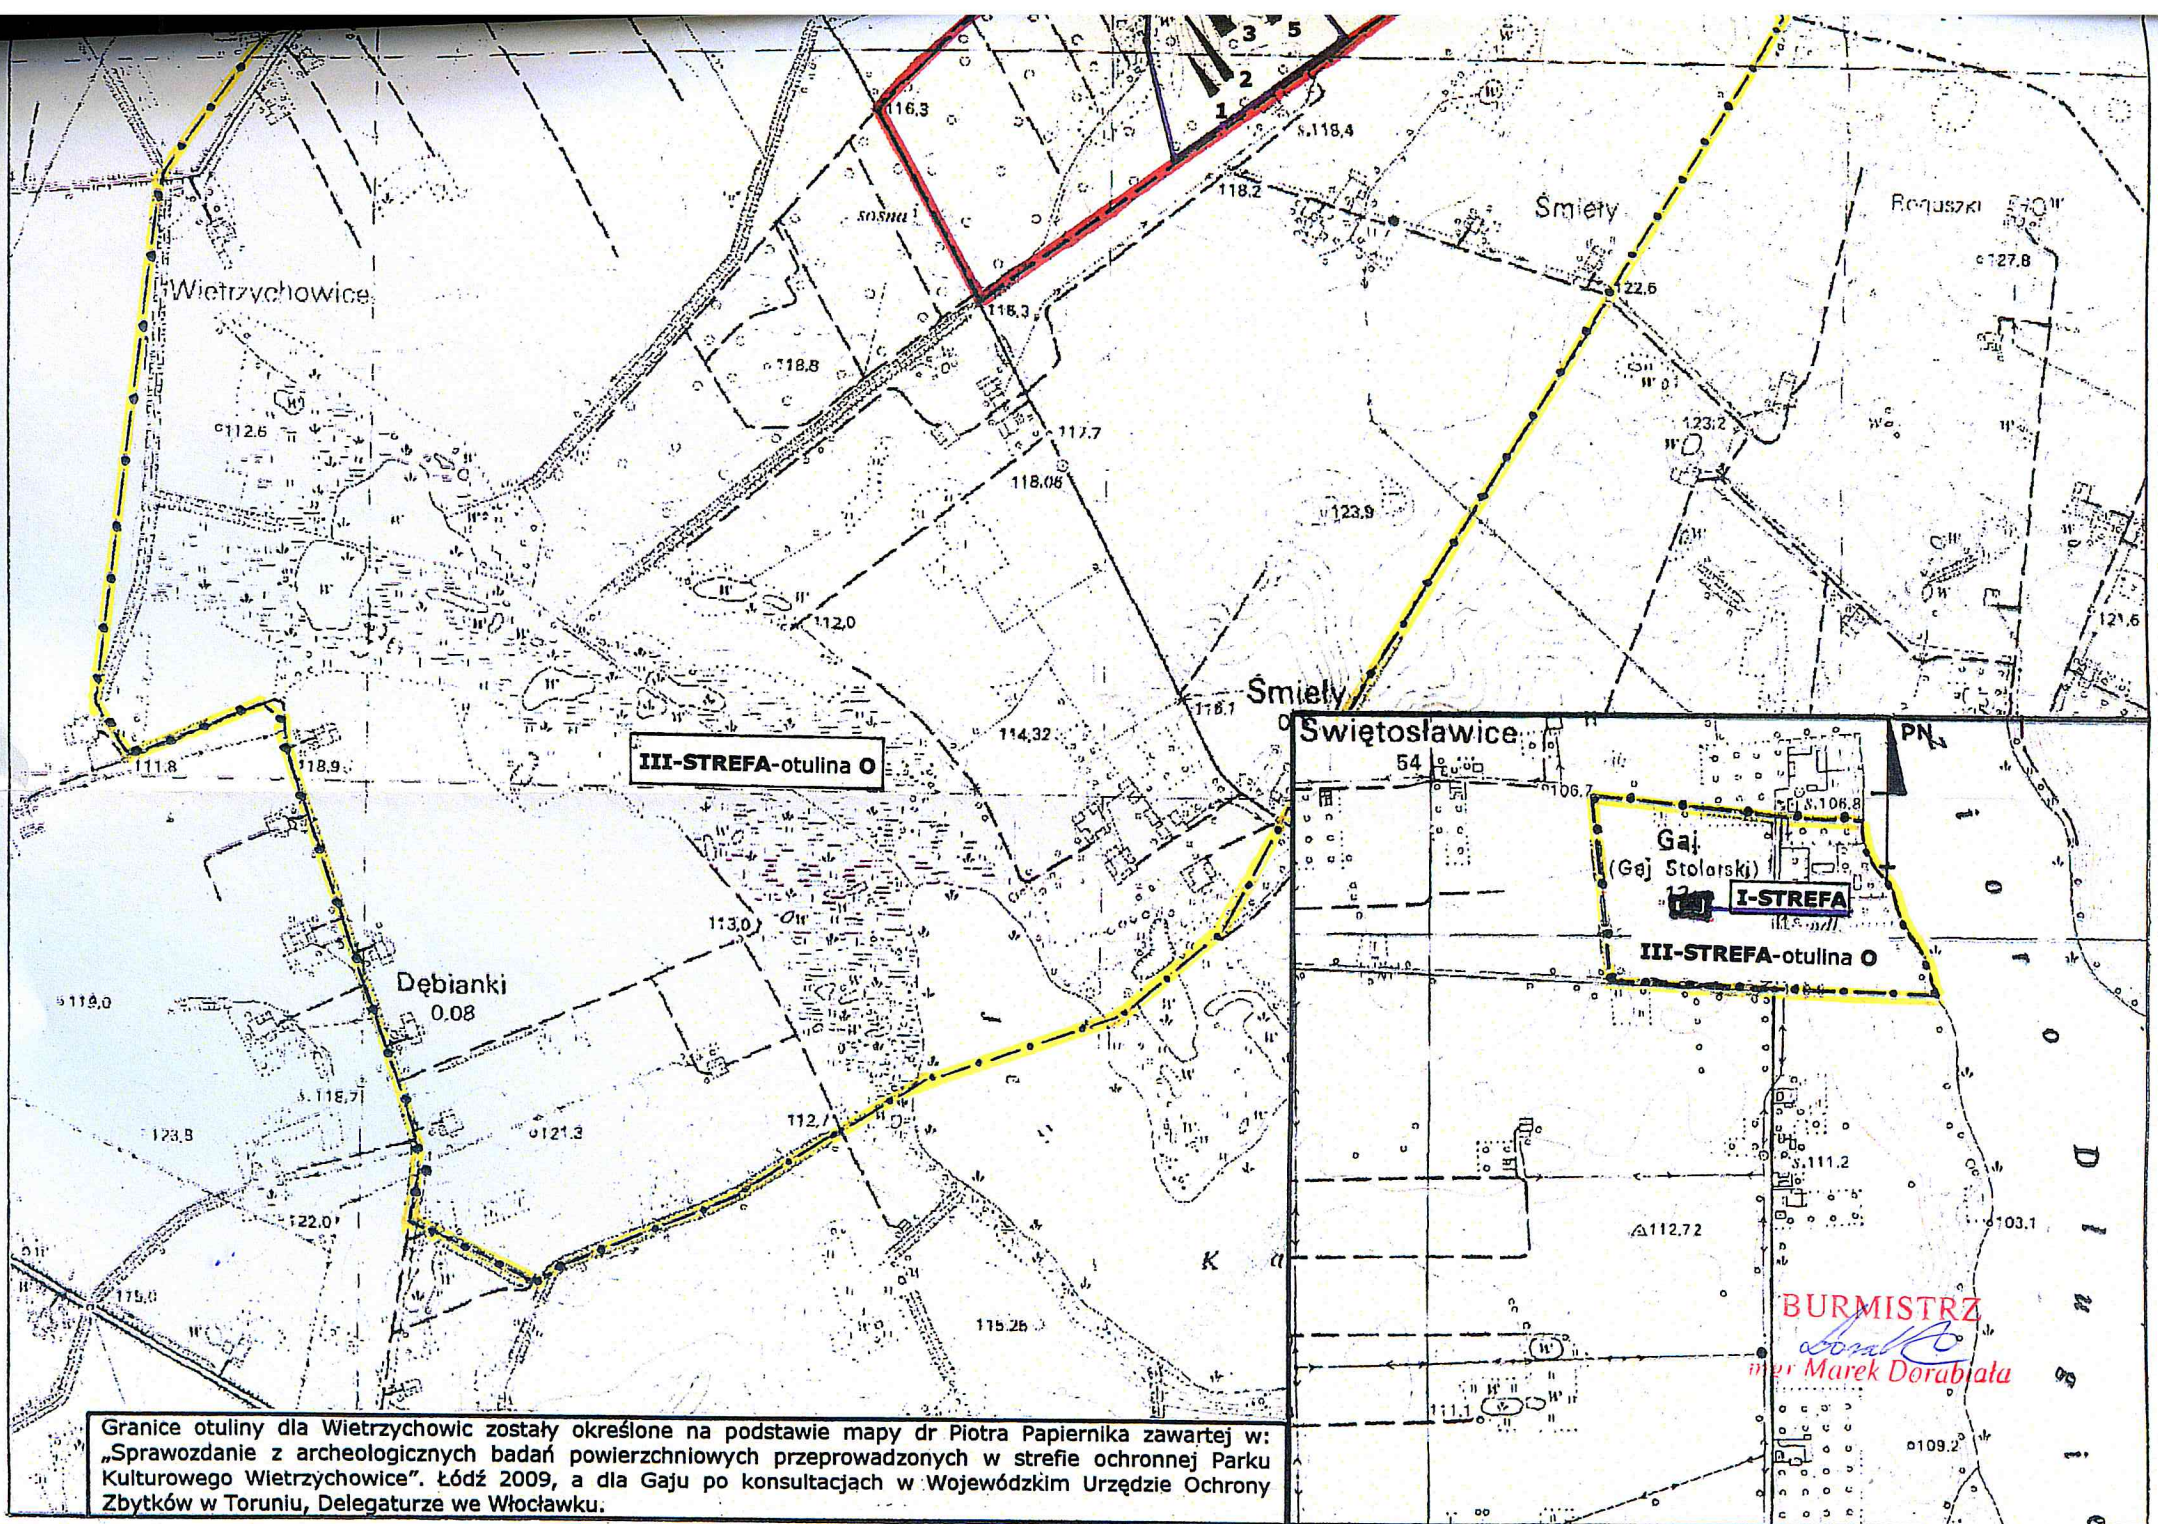

Granice otuliny dla Wietrzychowice zostały określone na podstawie mapy dr Piotra Papiernika zawartej w: „Sprawozdanie z archeologicznych badań powierzchniowych przeprowadzonych w strefie ochronnej Parku Kulturowego Wietrzychowice”. Łódź 2009, a dla Gaju po konsultacjach w Wojewódzkim Urzędzie Ochrony Zabytków w Toruniu, Delegaturze we Włocławku.

BURMISTRZ
Marek Dorabjała
 Marek Dorabjała