

UCHWAŁA NR 152 / 2002
RADY GMINY I MIASTA W IZBICY KUJAWSKIEJ
z dnia 21 maja 2002` roku

w sprawie przystąpienia do projektu zmiany miejscowego planu zagospodarowania przestrzennego Miasta Izbicy Kujawskiej w zakresie wprowadzenia funkcji przemysłowo - usługowej.

Na podstawie art.18, ust. 2, pkt 5 ustawy z dnia 08 marca 1990 roku o samorządzie gminnym- tekst jednolity / Dz. U. z 2001 roku Nr 142 poz. 1591 z póź. zmianami/, oraz art. 12 ustawy z dnia 7 lipca 1994 roku o zagospodarowaniu przestrzennym tekst jednolity / Dz. U. Nr 15 poz. 139 z dnia 25 lutego 1999 roku z póź. zmian./.

Rada Gminy i Miasta Izbicy Kujawskiej
uchwala co następuje:

§ 1

Zarząd Gminy i Miasta przystąpi do zmiany miejscowego, ogólnego planu zagospodarowania przestrzennego miasta Izbica Kujawska uchwalonego uchwałą Nr XV/34/80 Rady Narodowej Gminy i Miasta Izbicy Kujawskiej z dnia 28 kwietnia 1980 roku opublikowaną w Dzienniku Urzędowym Nr 4 Województwa Włocławckiego z dnia 01.06.1987 poz. 55 w zakresie wprowadzenia funkcji przemysłowo – usługowej planu przed zmianami planu teren zieleni miejskiej 96 ZP w Izbicy Kujawskiej, ul. Kolska .

Załącznik graficzny do niniejszej uchwały przedstawiony został na mapie - kserokopii fragmentu w/w planu w skali 1:2000.

§ 2

Wykonanie uchwały powierza się Zarządowi Gminy i Miasta w Izbicy Kujawskiej.

§ 3


Zobowiązuje się Zarząd Gminy i Miasta Izbica Kujawska do:


1. Ogłoszenia w miejscowej prasie, oraz wywieszenia obwieszczenia na tablicy ogłoszeń w Urzędzie Gminy i Miasta Izbica Kujawska o przystąpieniu do sporządzenia zmian miejscowego planu zagospodarowania przestrzennego.
2. Zawiadomienia na piśmie organów właściwych do uzgodnienia projektu zmian miejscowego planu zagospodarowania przestrzennego oraz Zarząd Województwa i Powiatu.

§ 4

Uchwała wchodzi w życie z dniem ogłoszenia.

załącznik do uchwały
nr 152/2002 RGIM
Izbicy Kuj.z dn.
21 maja 2002r.

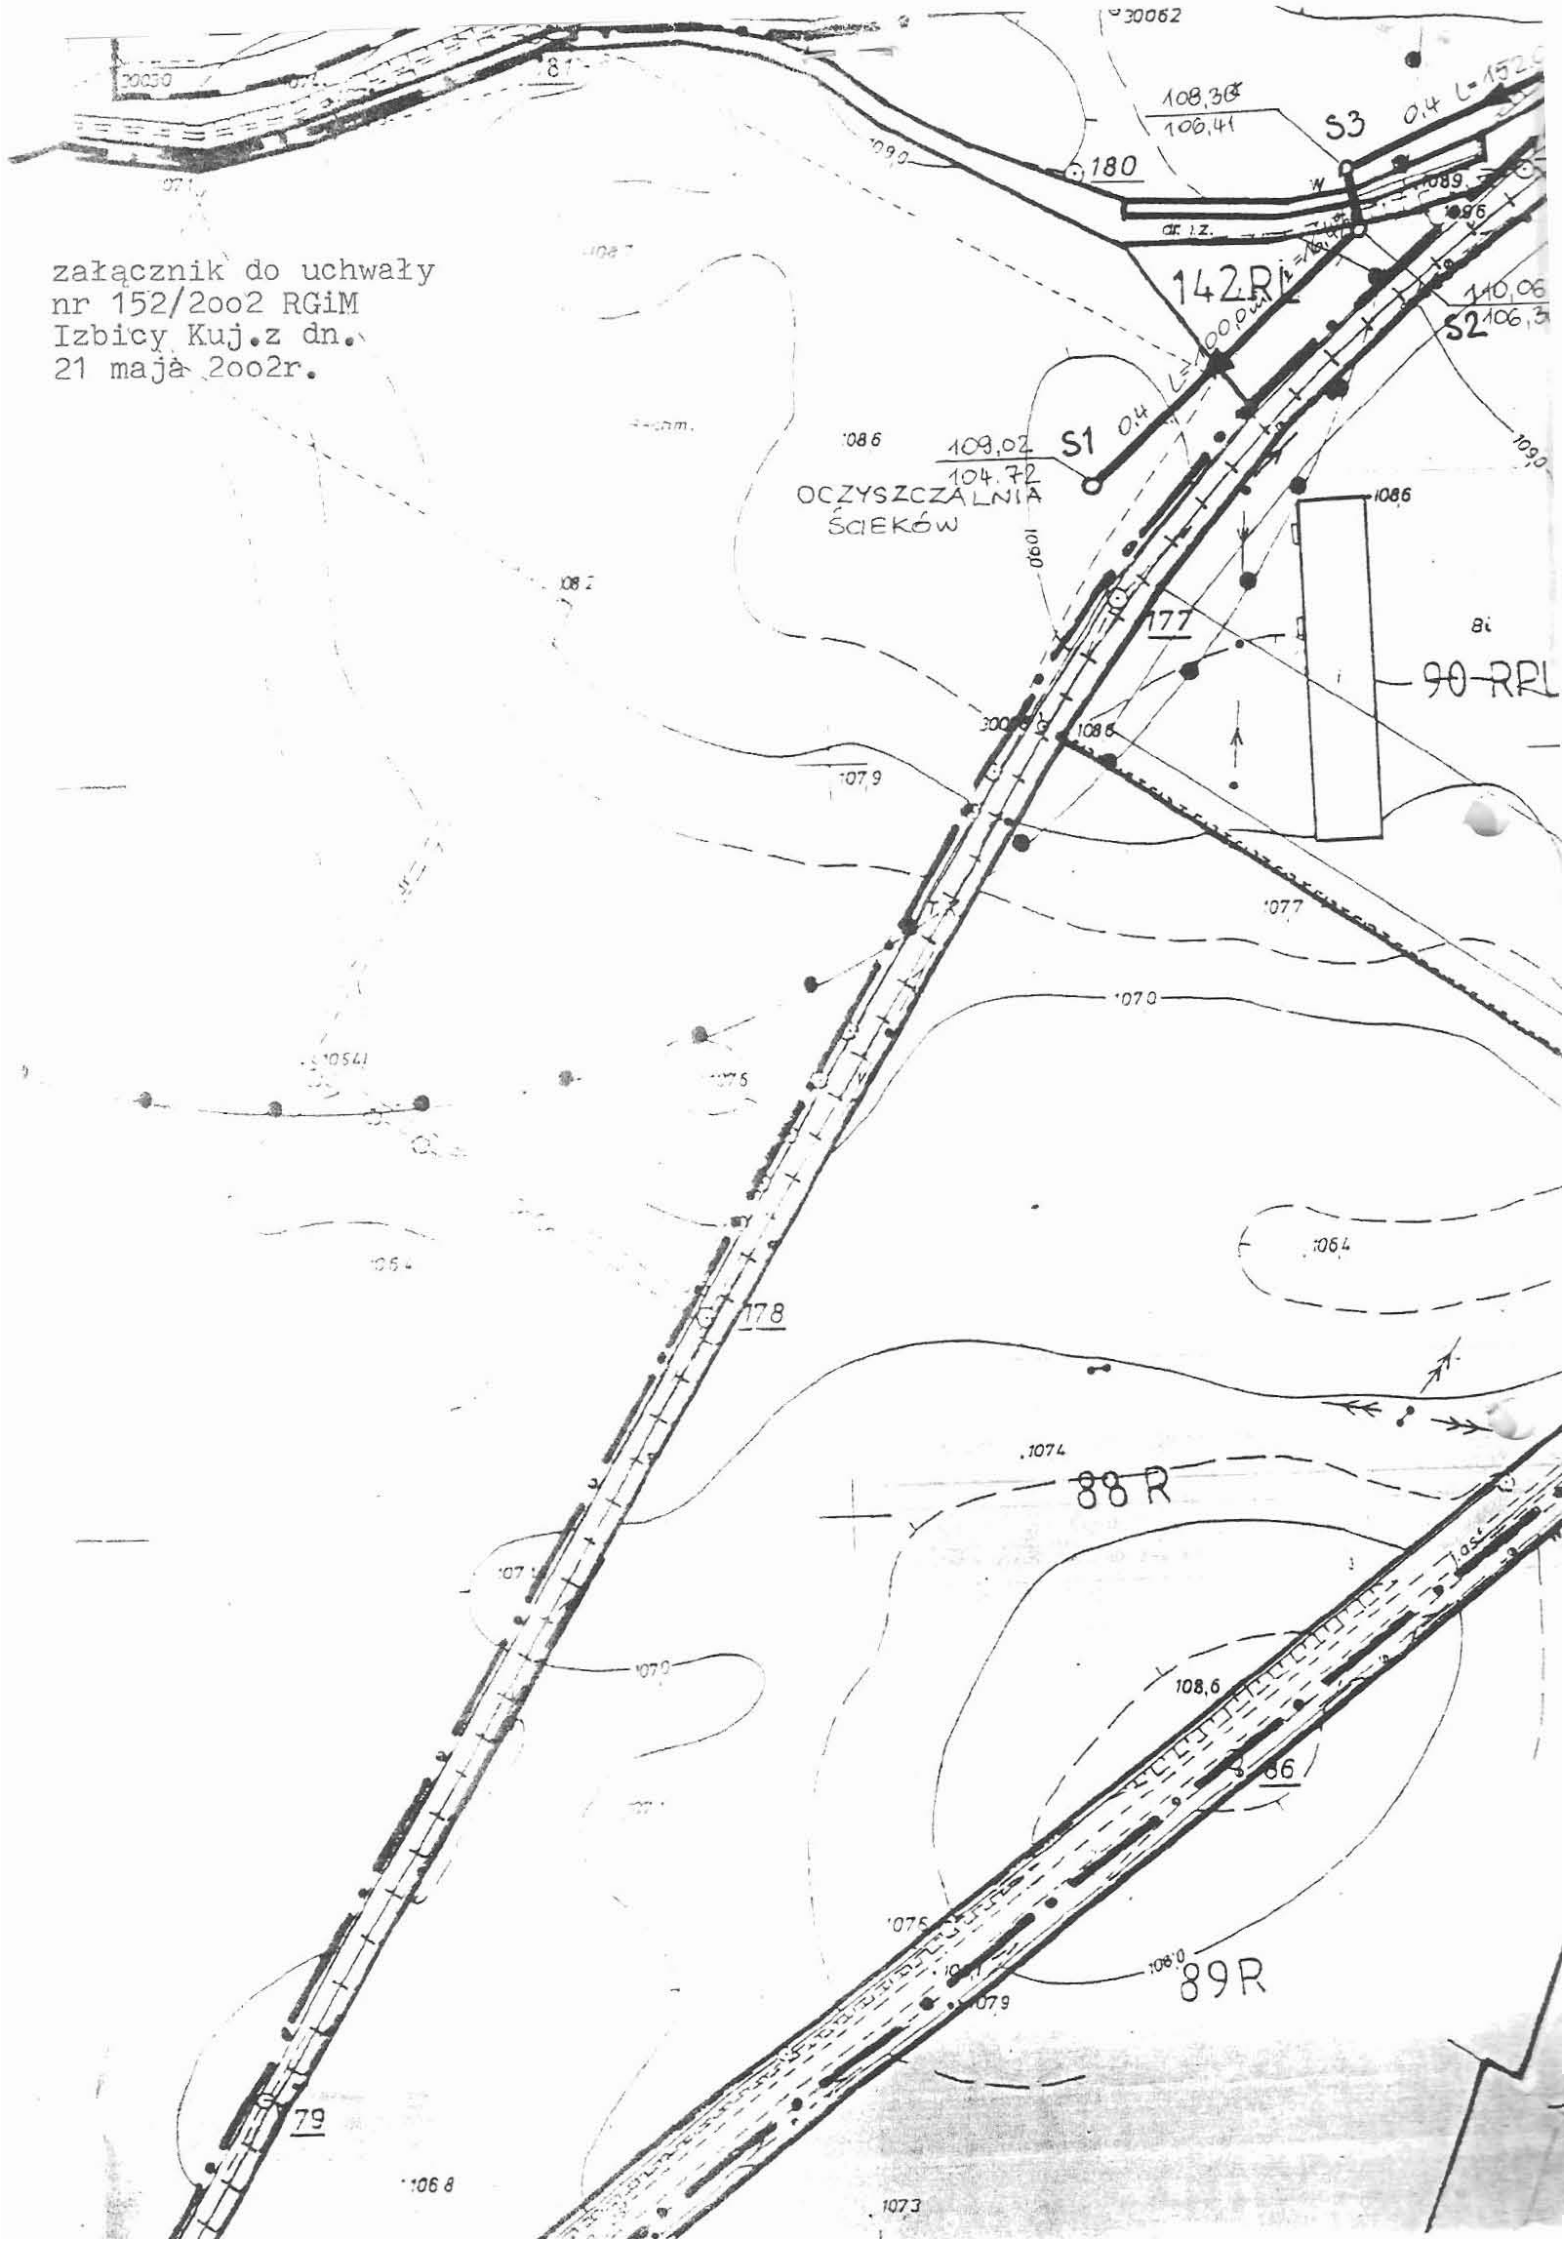

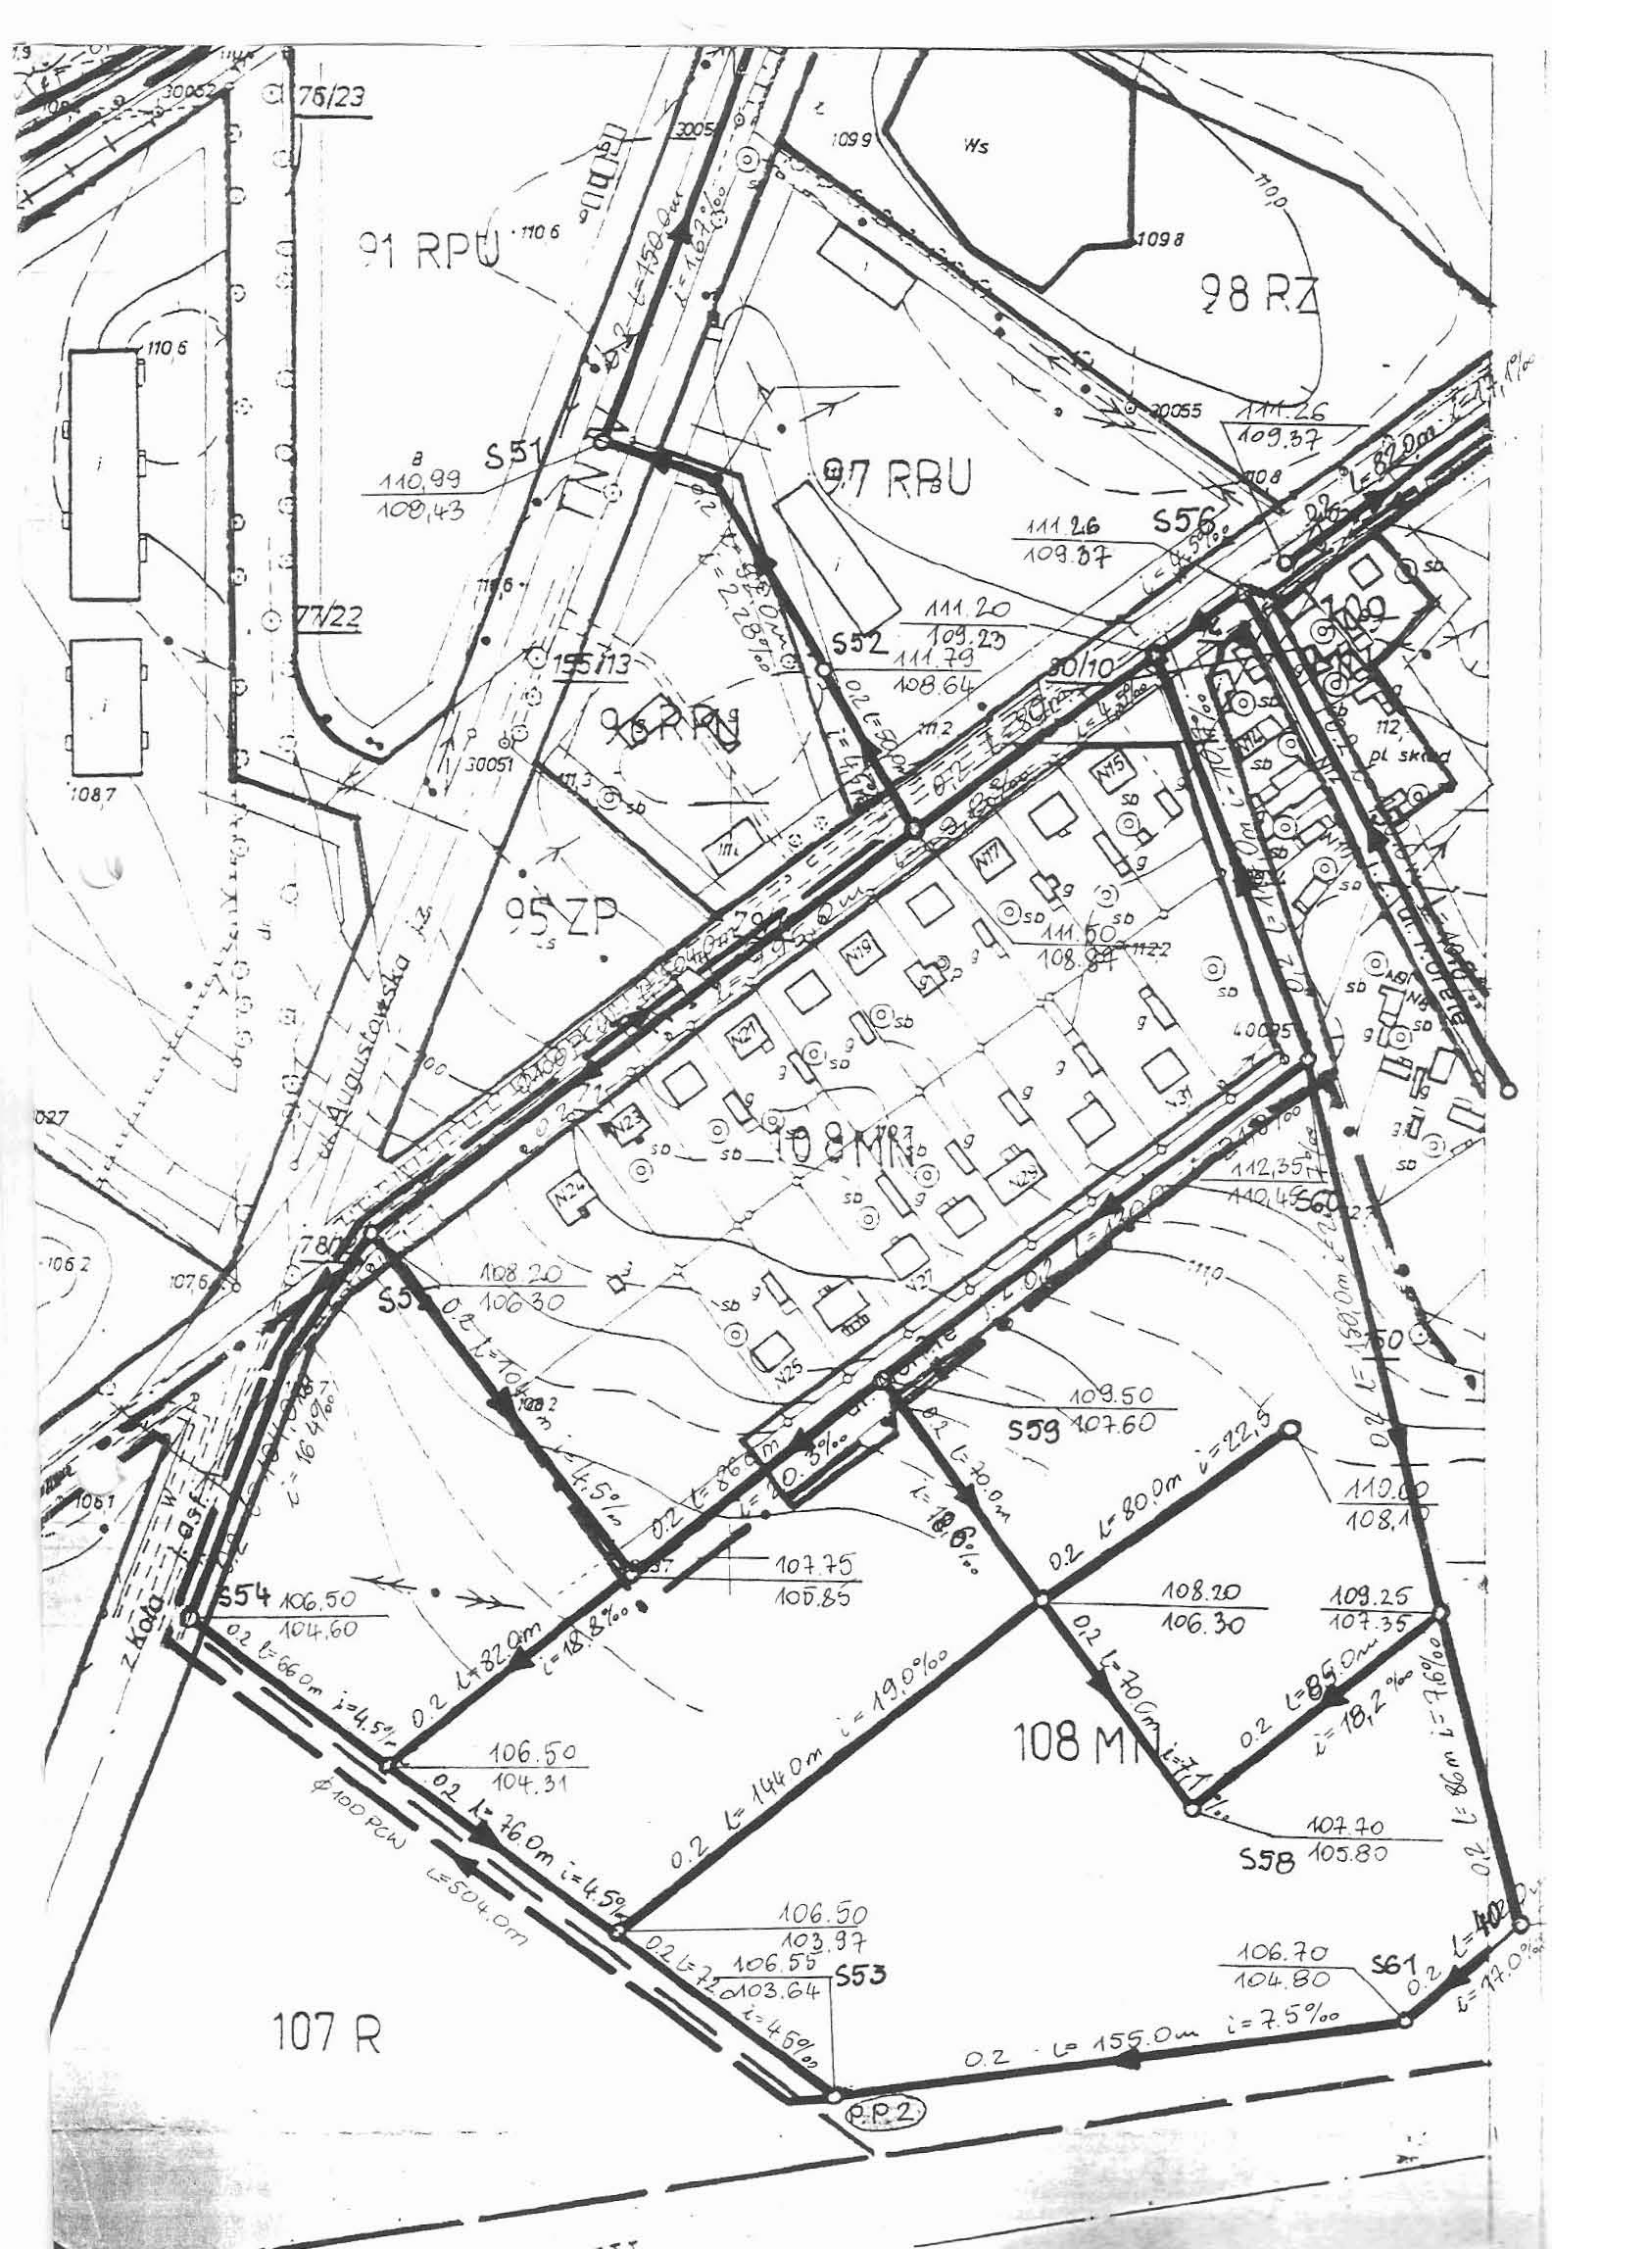

75/23

91 RPU

98 RZ

97 RBU

95 ZP

108 MN

108 MN

107 R

ul. Augustowska 12

Złota

S51
110.99
109.43

S52
111.20
109.23
111.79
108.64

S56
111.26
109.87

S54
106.50
104.60

S59
109.50
107.60

S53
106.50
103.97
106.55
103.64

S58
107.70
105.80

S61
106.70
104.80

