




# Rysunki

**Przebudowa drogi gminnej relacji Cieplinki - Zalesie na długości 270 m.**

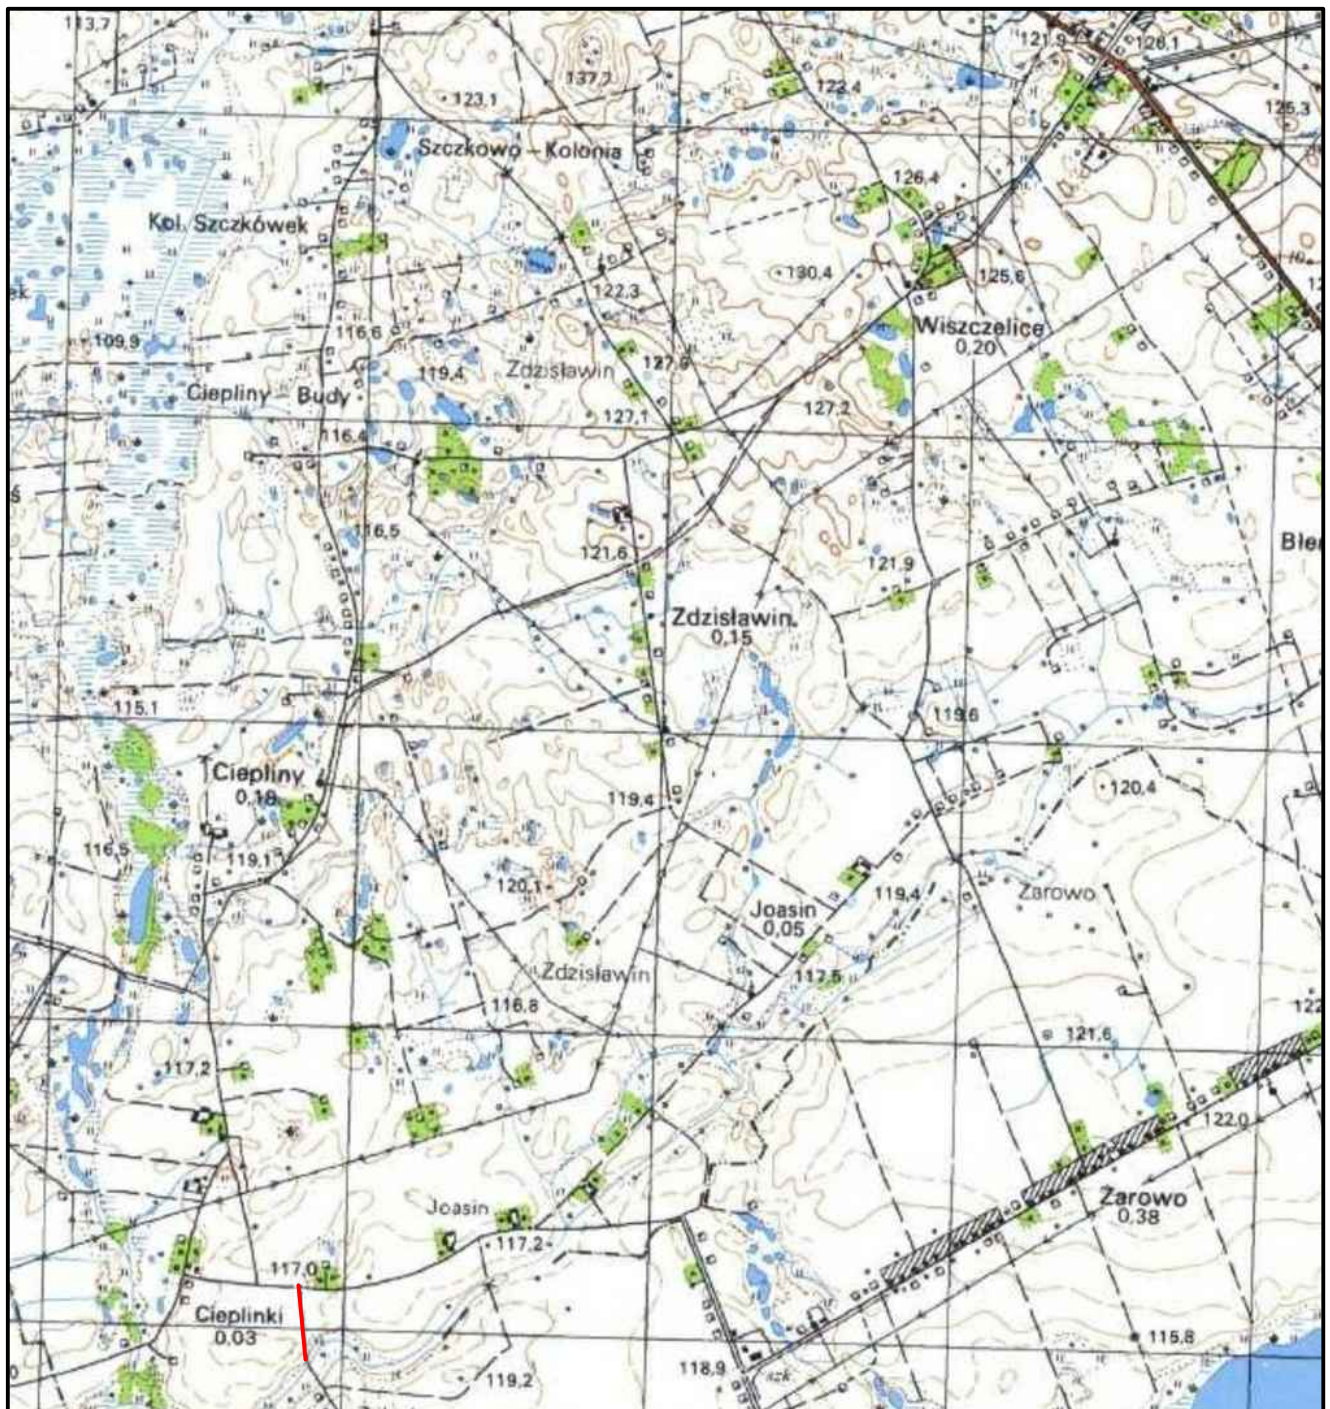

 Projektowana droga


Nazwa inwestycji:	Przebudowa drogi gminnej Cielpinki - Zalesie na długości 270 m		
Lokalizacja:	Województwo kujawsko - pomorskie, powiat włocławski, gmina Izbica Kujawska, miejscowość Cielpinki		
Inwestor:		Gmina Izbica Kujawska	
Stadium dokumentacji:	Projekt budowlano - wykonawczy		
Nazwa arkusza:	Plan orientacyjny		
Biuro projektowe:		Usługi Drogowe Sergiusz Makowski ul. Kaliska 87a 87-800 Włocławek kor.: ul. Kaliska 83/63 87-800 Włocławek tel. 785 46 12 73 e-mail.: <a href="mailto:uslugi.drogowe@gmail.com">uslugi.drogowe@gmail.com</a> <a href="http://www.facebook.com/uslugi.drogowe">www.facebook.com/uslugi.drogowe</a>	
Projektant:	mgr inż. Sergiusz Makowski uprawnienia budowlane nr KUP/0134/PWOD/12 do projektowania i kierowania robotami budowlanymi bez ograniczeń w specjalności drogowej		Podpis: 
Branża:	DROGOWA	Skala: 1:25 000	Data: 30.06.2015 r.
Nr arkusza:	1		

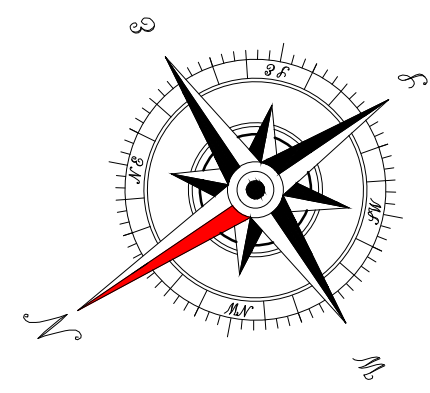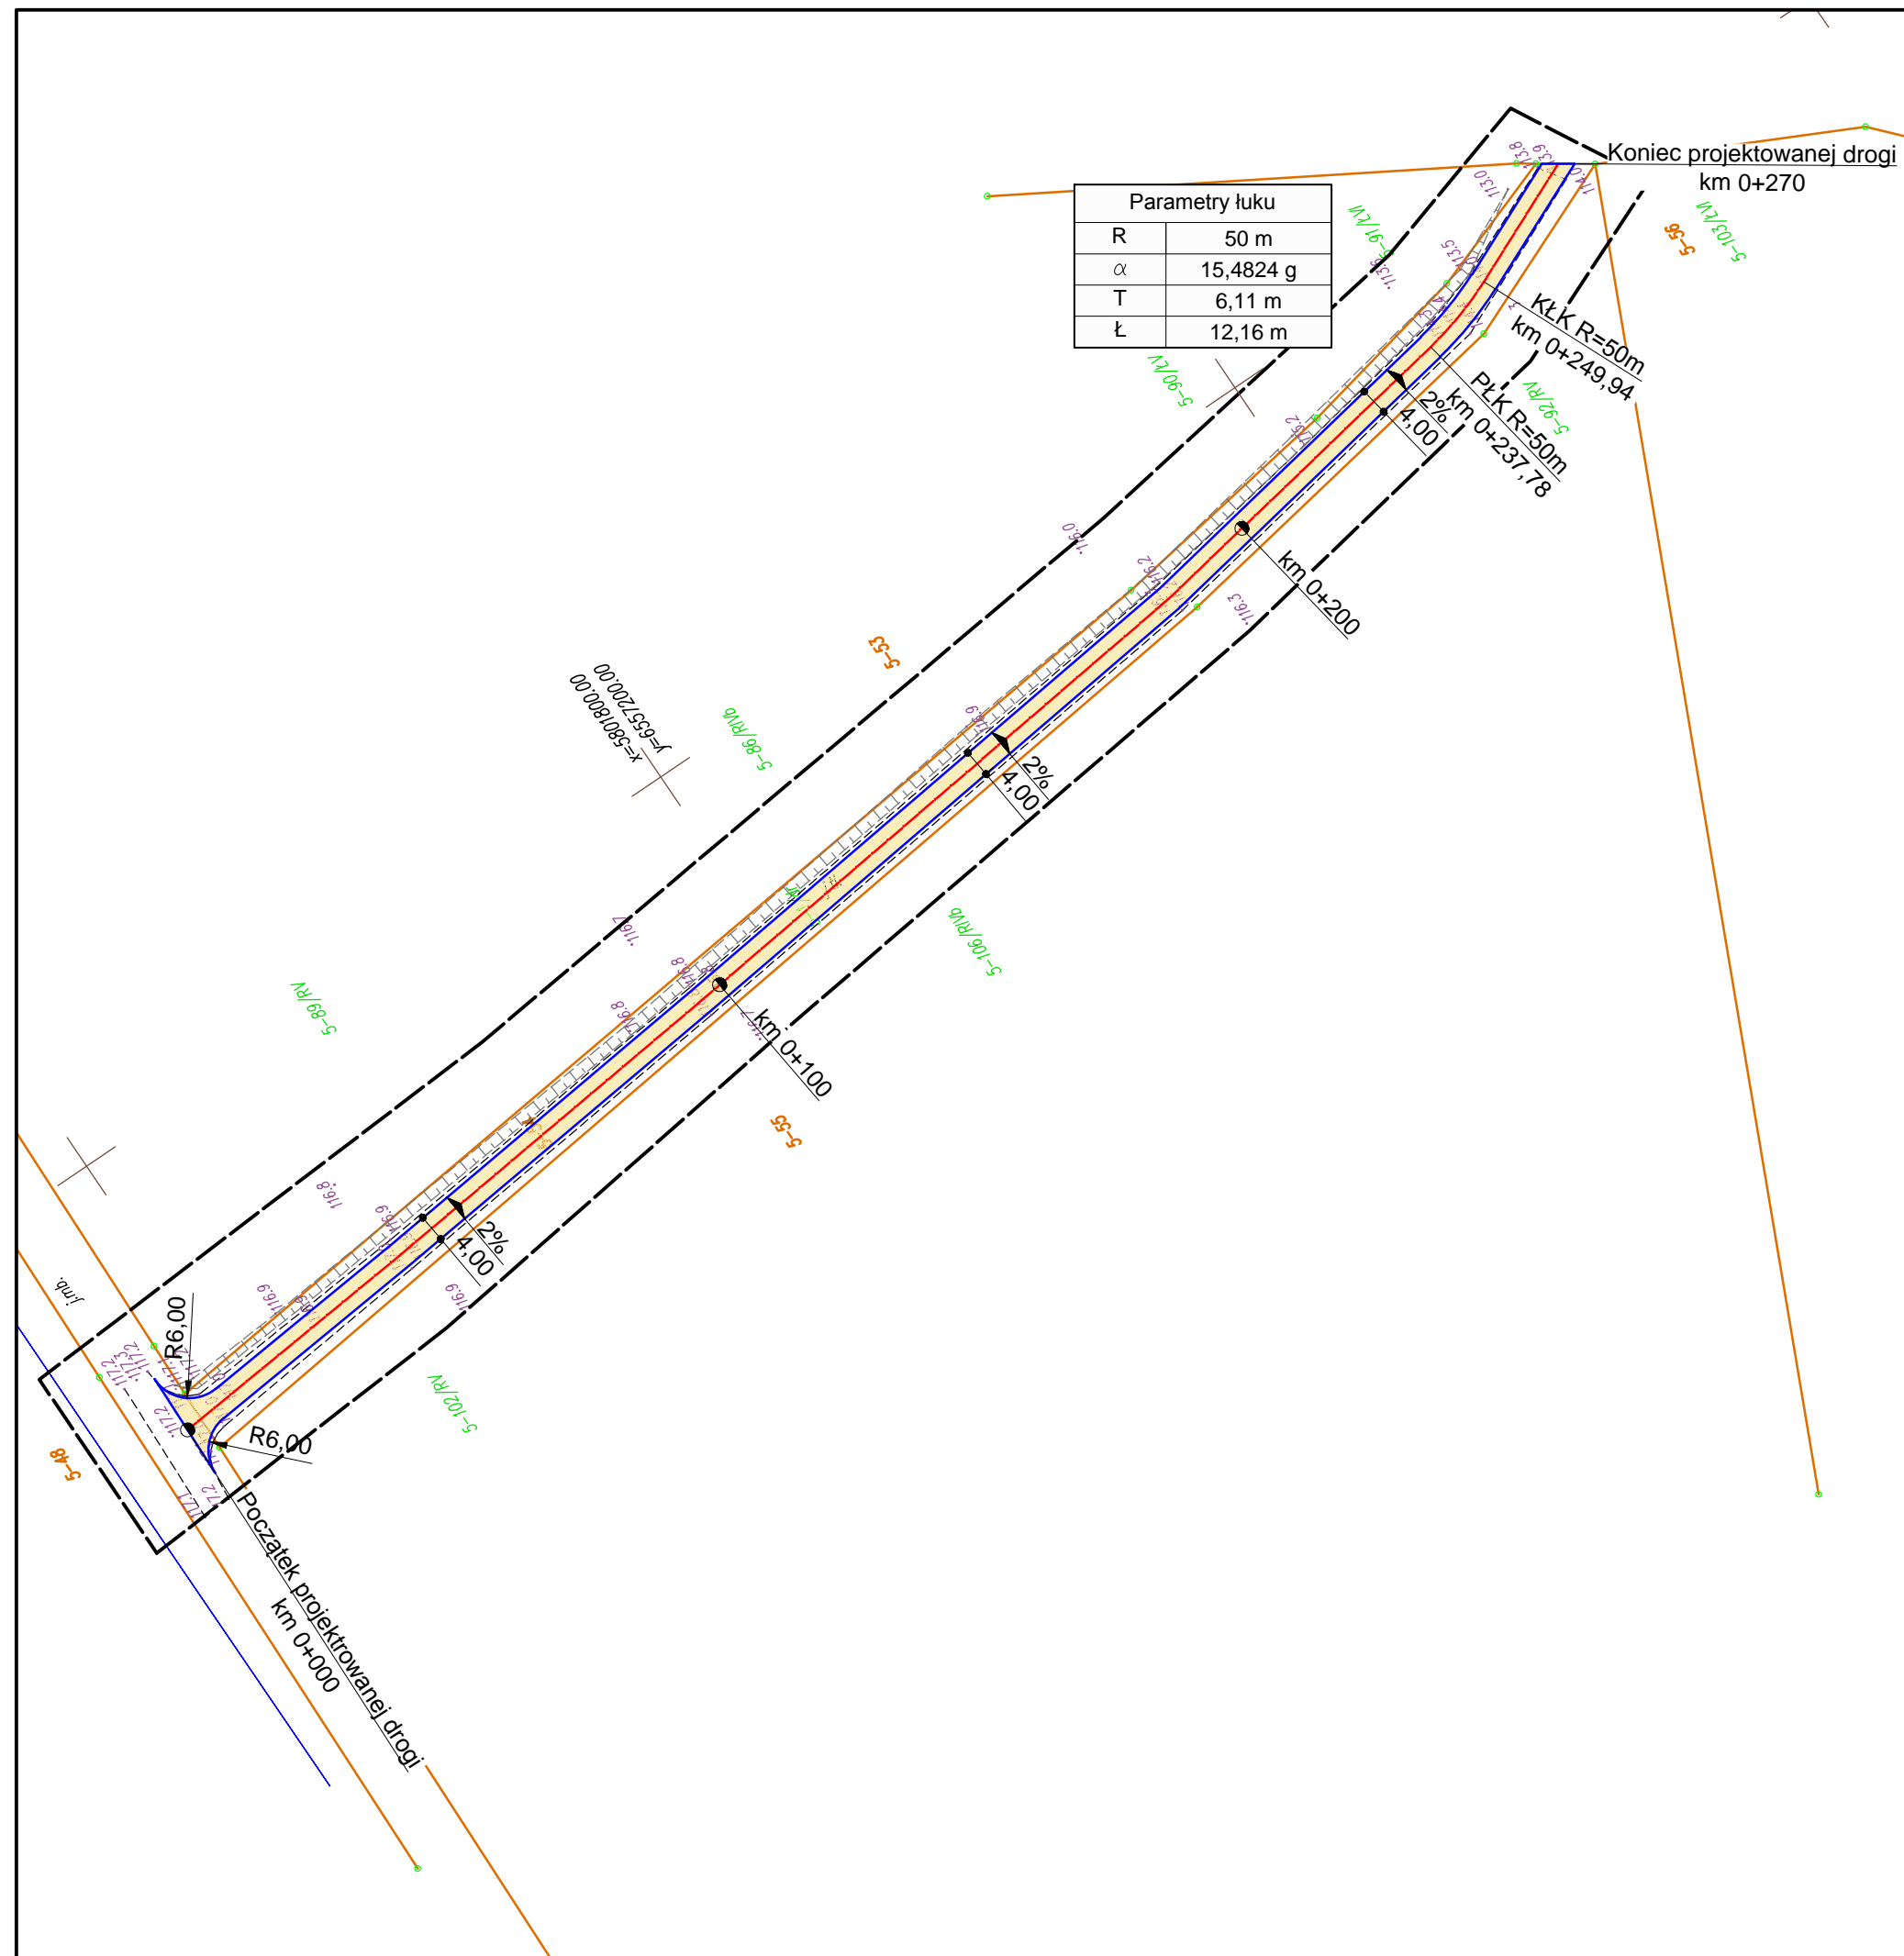

**LEGENDA:**

- Krawężń jezdni
- Oś jezdni
- Nawierzchnia jezdni

Nazwa inwestycji:	Przebudowa drogi gminnej relacji Ciepłinki - Zalesie na długości 270 m		
Lokalizacja:	Województwo kujawsko - pomorskie, powiat włocławski, gmina Izbica Kujawska, miejscowość Ciepłinki		
Inwestor:		Gmina Izbica Kujawska	
Stadium dokumentacji:	Projekt budowlano - wykonawczy		
Nazwa arkusza:	Plan sytuacyjny		
Biuro projektowe:	 Usługi Drogowe Usługi Drogowe Sergiusz Makowski ul. Kaliska 87a 87-800 Włocławek kor.: ul. Kaliska 83/63 87-800 Włocławek tel. 785 46 12 73 e-mail.: <a href="mailto:uslugi.drogowe@gmail.com">uslugi.drogowe@gmail.com</a> <a href="http://www.facebook.com/uslugi.drogowe">www.facebook.com/uslugi.drogowe</a>		
Projektant:	mgr inż. Sergiusz Makowski		Podpis:
Branża:	Skala:	Data:	Nr arkusza:
DROGOWA	1:1000	30.06.2015 r.	2

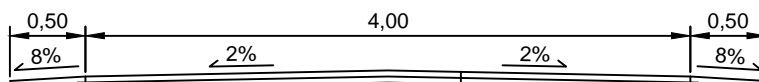

Warstwa ścierna AC11S	4 cm
Warstwa wiążąca AC16W	4 cm
Sprofilowana Istniejąca nawierzchnia z kruszywa łamanego	-

Nazwa inwestycji:	Przebudowa drogi gminnej relacji Ciepłinki - Zalesie na długości 270 m		
Lokalizacja:	Województwo kujawsko - pomorskie, powiat włocławski, gmina Izbica Kujawska, miejscowość Ciepłinki		
Inwestor:		Gmina Izbica Kujawska	
Stadium dokumentacji:	Projekt budowlano - wykonawczy		
Nazwa arkusza:	Przekrój konstrukcyjny		
Biuro projektowe:		Usługi Drogowe Sergiusz Makowski ul. Kaliska 87a 87-800 Włocławek kor.: ul. Kaliska 83/63 87-800 Włocławek tel. 785 46 12 73 e-mail.: <a href="mailto:uslugi.drogowe@gmail.com">uslugi.drogowe@gmail.com</a> <a href="http://www.facebook.com/uslugi.drogowe">www.facebook.com/uslugi.drogowe</a>	
Projektant:	mgr inż. Sergiusz Makowski uprawnienia budowlane nr KUP/0134/PWOD/12 do projektowania i kierowania robotami budowlanymi bez ograniczeń w specjalności drogowej		Podpis:
Branża:	Skala:	Data:	Nr arkusza:
DROGOWA	1:50	30.06.2015 r.	3