


Numer sprawy OR – 341 – 11 / 10  
Załącznik nr 11

# **Rysunki konstrukcyjne**

## **- profile**

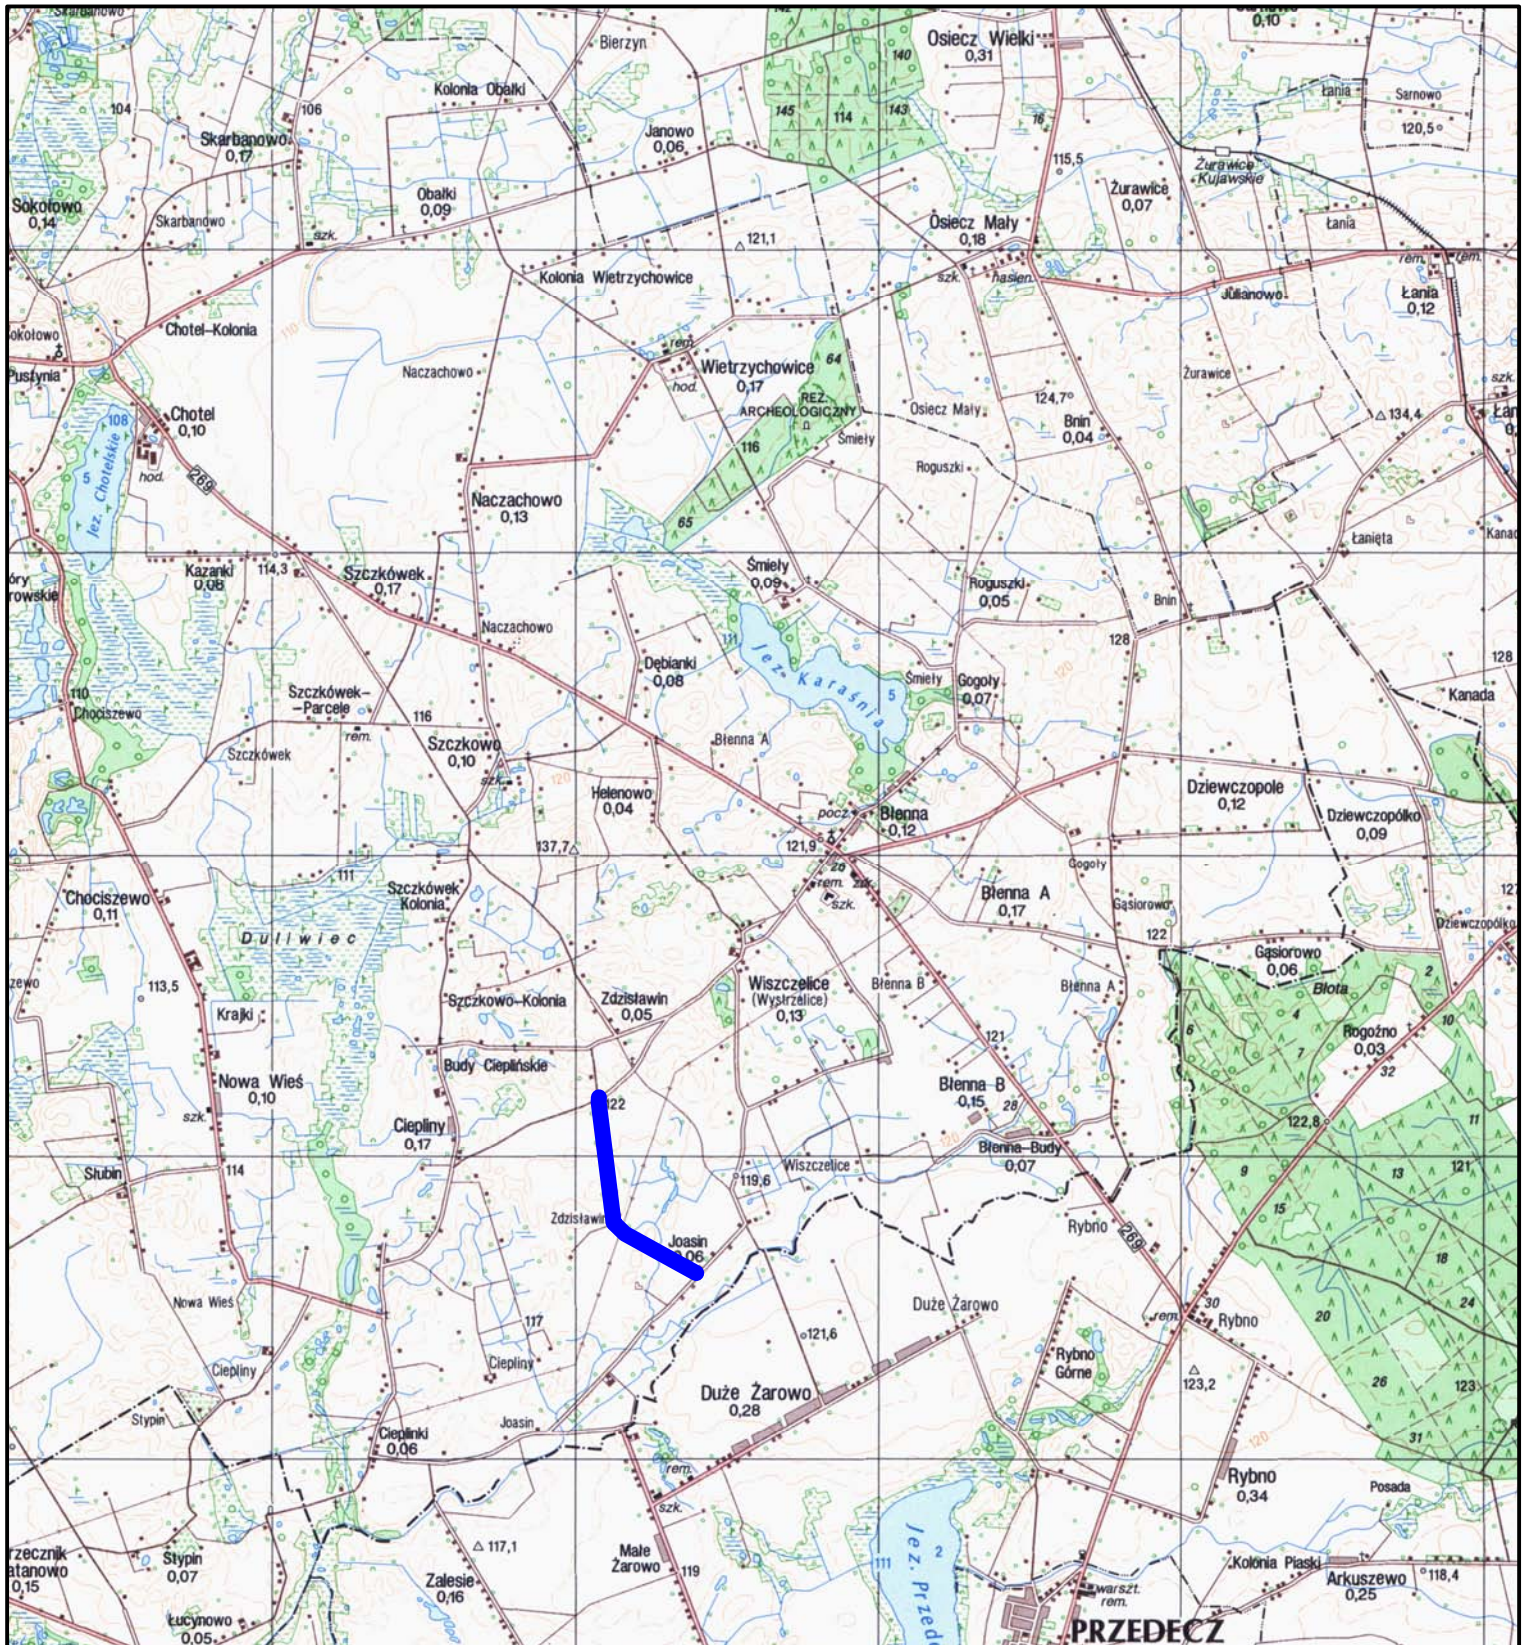


**Przebudowa drogi gminnej nr 191249C w miejscowości Zdzisławin gmina Izbica  
Kujawska na odcinku L= 1469,22 mb**



## Legenda:



**PRZEBUDOWYWANA ULICA**

Jednostka projektowa:	 <b>MOTYLES</b> kompleksowa obsługa budownictwa		ul. Toruńska 53b m 15 87-800 Włocławek tel.kom. 607 542 675
Lokalizacja:	Województwo Kujawsko Pomorskie Powiat Włocławski Gmina Izbica Kujawska miejscowość Zdzisławin		
Investor:	Gmina i Miasto Izbica Kujawska ul Pilsudskiego 32; 87-865 Izbica Kujawska		
Nazwa inwestycji:	Przebudowa drogi gminnej nr 191249 C w miejscowości Zdzisławin gm. Izbica Kujawska		
Stadium dokumentacji:	PROJEKT BUDOWLANY		
Nazwa rysunku:	Projekt zagospodarowania terenu		
Projektant:	mgr inż. Piotr Przybylski nr uprawnień budowlanych: KUP/0046/POOD/04	Podpis: 	
Asystent Projektanta:	Maciej Zarywczynski	Podpis: 	
Data:	IX 2010 r.	Skala:	1:25000
Branża:	Drogowa	Nr Rysunku:	1