


Numer sprawy OR – 341 – 06 / 10
Załącznik nr 11


Rysunki konstrukcyjne

- profile

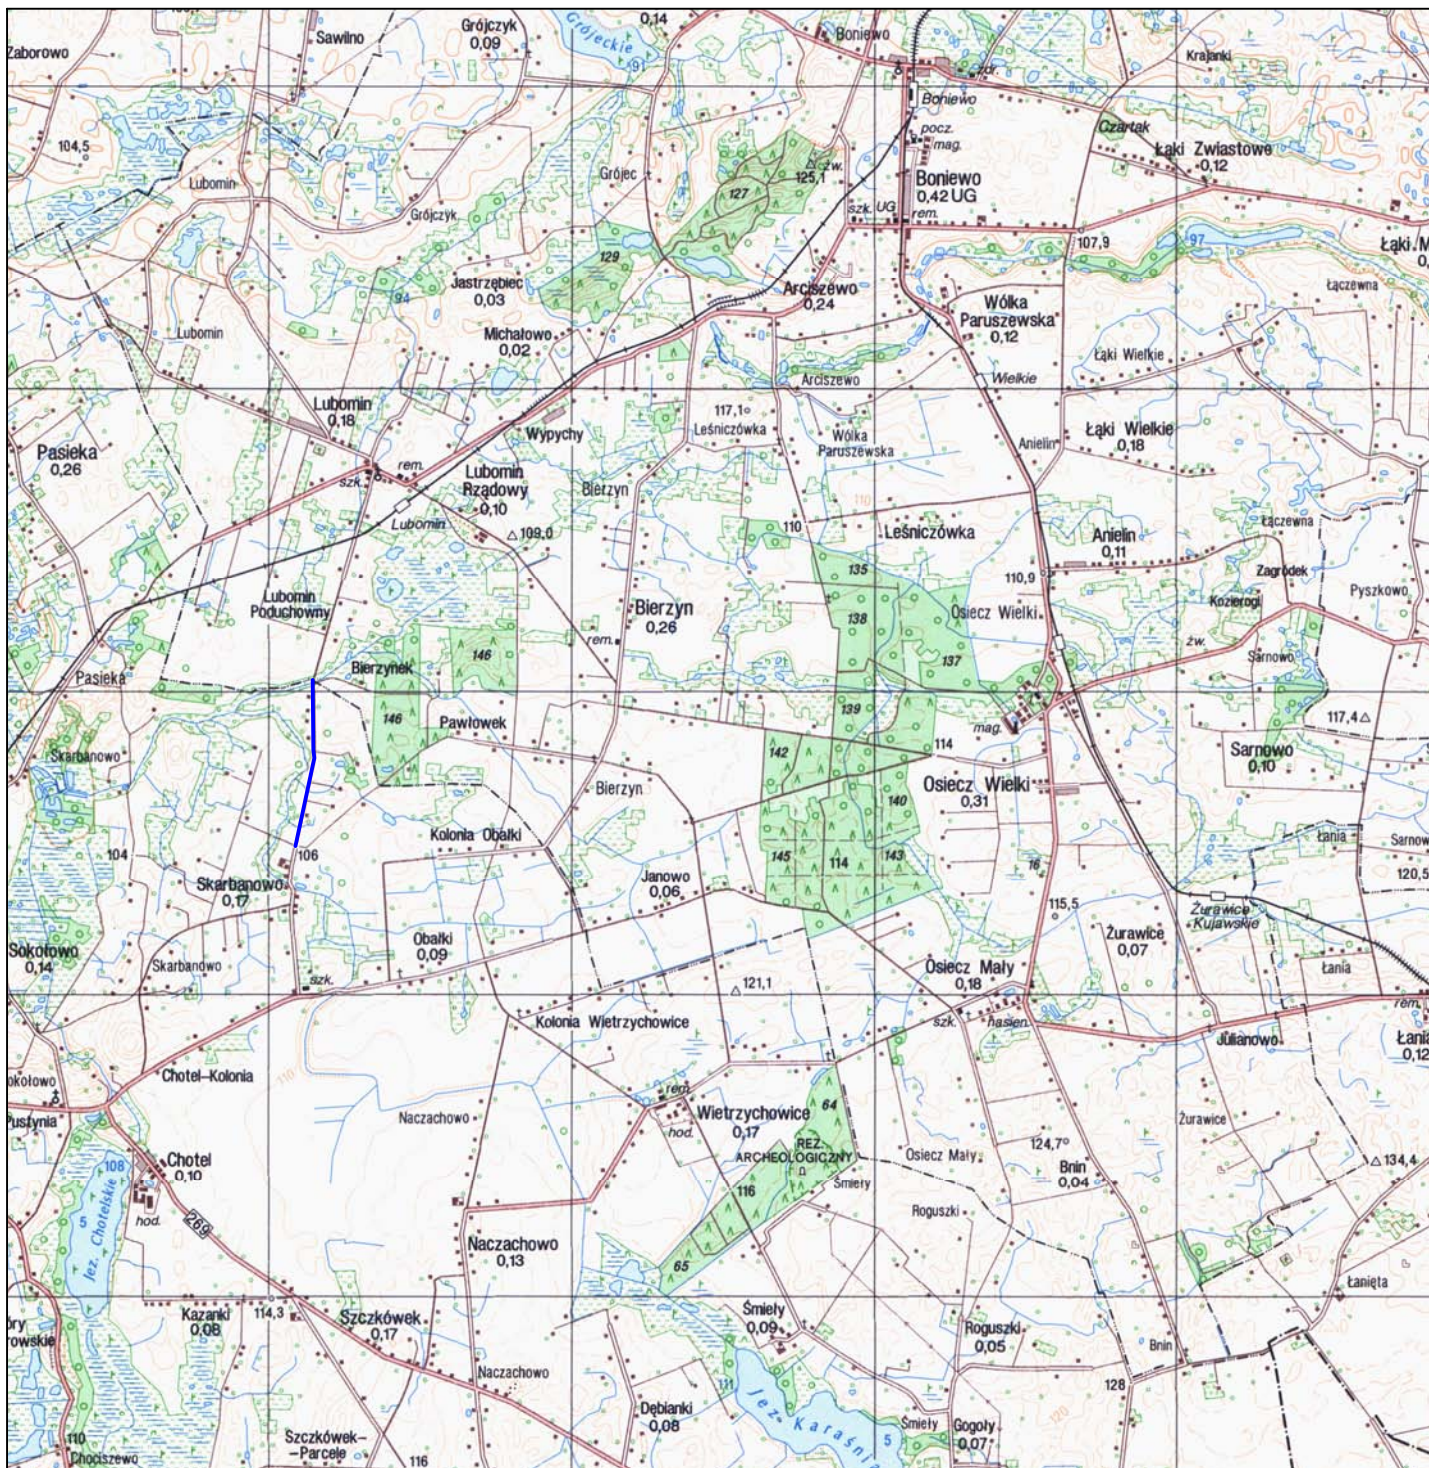


Przebudowa drogi gminnej nr 191232C w miejscowości Skarbanowo gmina Izbica Kujawska na odcinku L= 2.112,19 mb przewidzianej do realizacji na działce nr 131, 174.

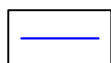


Legenda:




Projektowana droga

Jednostka projektowa:	 MOTYLES kompleksowa obsługa budownictwa		87-800 Włocławek ul. Toruńska 53b m 15 tel.kom. 607 542 675 tel 054 4110039
Lokalizacja:	Województwo Kujawsko Pomorskie Powiat Włocławski Gmina Izbica Kujawska, Obręb Skarbanowo		
Inwestor:	Urząd Miasta i Gminy w Izbicy Kujawskiej ul. Piłsudskiego 32 87-865 Izbica Kujawska		
Nazwa inwestycji:	Przebudowa drogi gminnej w m. Skarbanowo		
Stadium dokumentacji:	Projekt Budowlany		
Nazwa rysunku:	Plan Orientacyjny		
Projektant:	mgr inż. Piotr Przybylski nr uprawnień budowlanych: KUP/0046/POOD/04		Podpis: 
Asystent Projektanta:	Maciej Zarywczynski		Podpis: 
Data:	10.2009 r.	Skala:	1:25000
		Branża:	Drogowa
		Nr Rysunku:	1

Data: 10.2009 r.		Skala: 1:50	Brana: Drogowa	Nr rysunku: 1
Projektant: mgr inż. Piotr Przybylski		Asyent: Maciej Zarywczyski		
Nazwa inwestycji: Przebudowa drogi gminnej w m. Skarbanowo		Projekt: Projekt Budowlany		
Lokalizacja: Województwo Kujawsko Pomorskie Powiat Włocławski Gmina Izbica Kujawska, Obręb Skarbanowo		Inwestor: Urząd Miasta i Gminy w Izbicy Kujawskiej ul. Piłsudskiego 32 87-865 Izbica Kujawska		
Jednostka projektowa: MOTYLES kompleksowa obsługa budowlana		87-800 Włocławek ul. Toruńska 53b m 15 tel.kom. 607 542 675 tel 054 4110039		
Nazwa rysunku: Przekroje Normalne		Podpis: <i>Przybylski</i>		
Projekt Budowlany		Podpis: <i>Barf</i>		
nr uprawnień budowlanych: KUP/0046/POD/04		Nr Rysunku: 1		

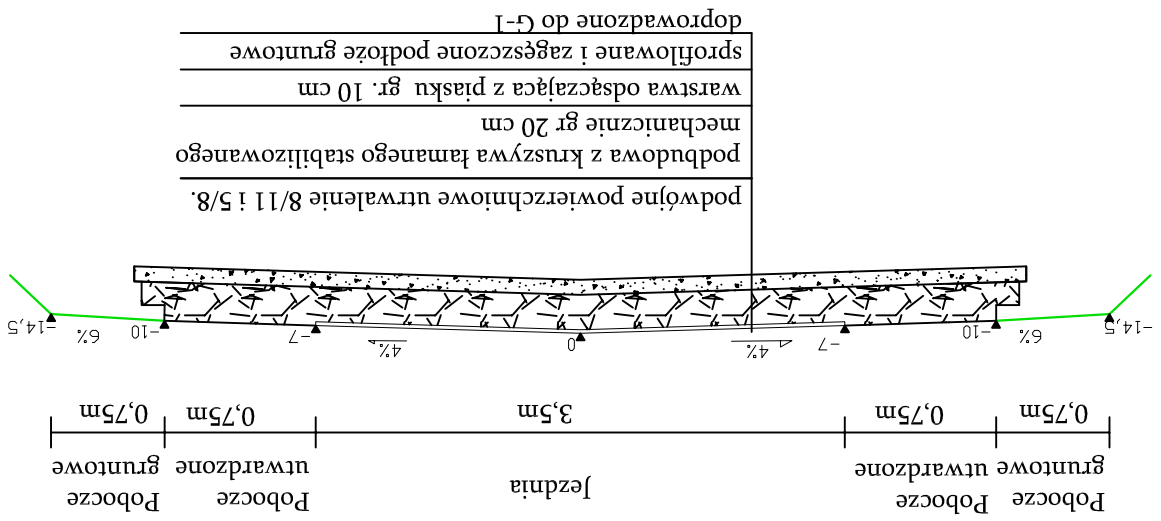

Przekrój B-B

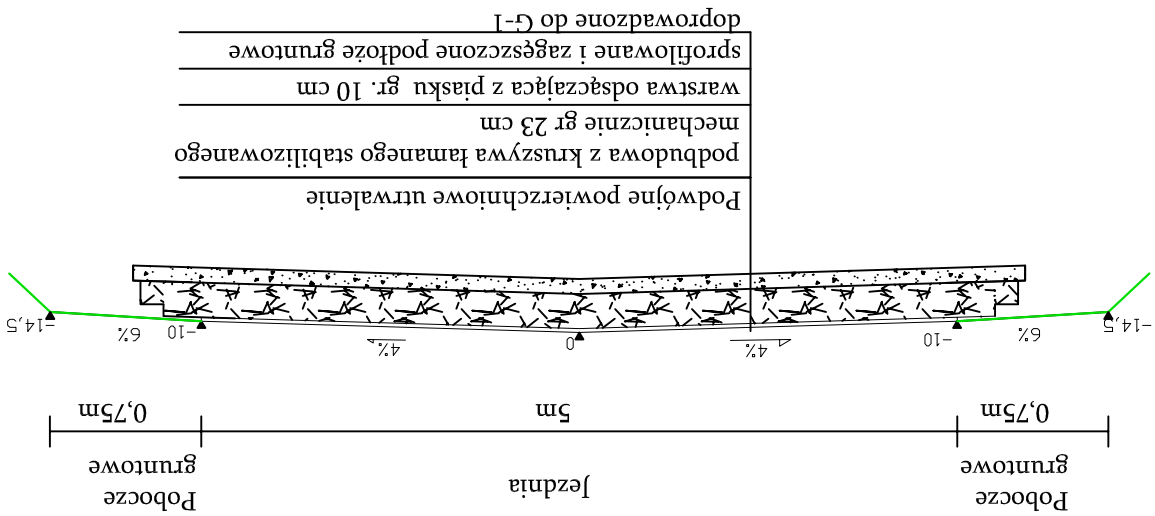

Przekrój A-A