


Numer sprawy OR – 341 – 02 / 10
Załącznik nr 11

Rysunki konstrukcyjne

- profile

Przebudowa nawierzchni ulic po robotach kanalizacyjnych polegająca na wykonaniu nowej nawierzchni asfaltowej: ul. Żwirki i Wigury Nr drogi 191725C, ul. 11 listopada Nr drogi 191719C i ul. Garbarska Nr drogi 191704C w miejscowości Izbica Kujawska

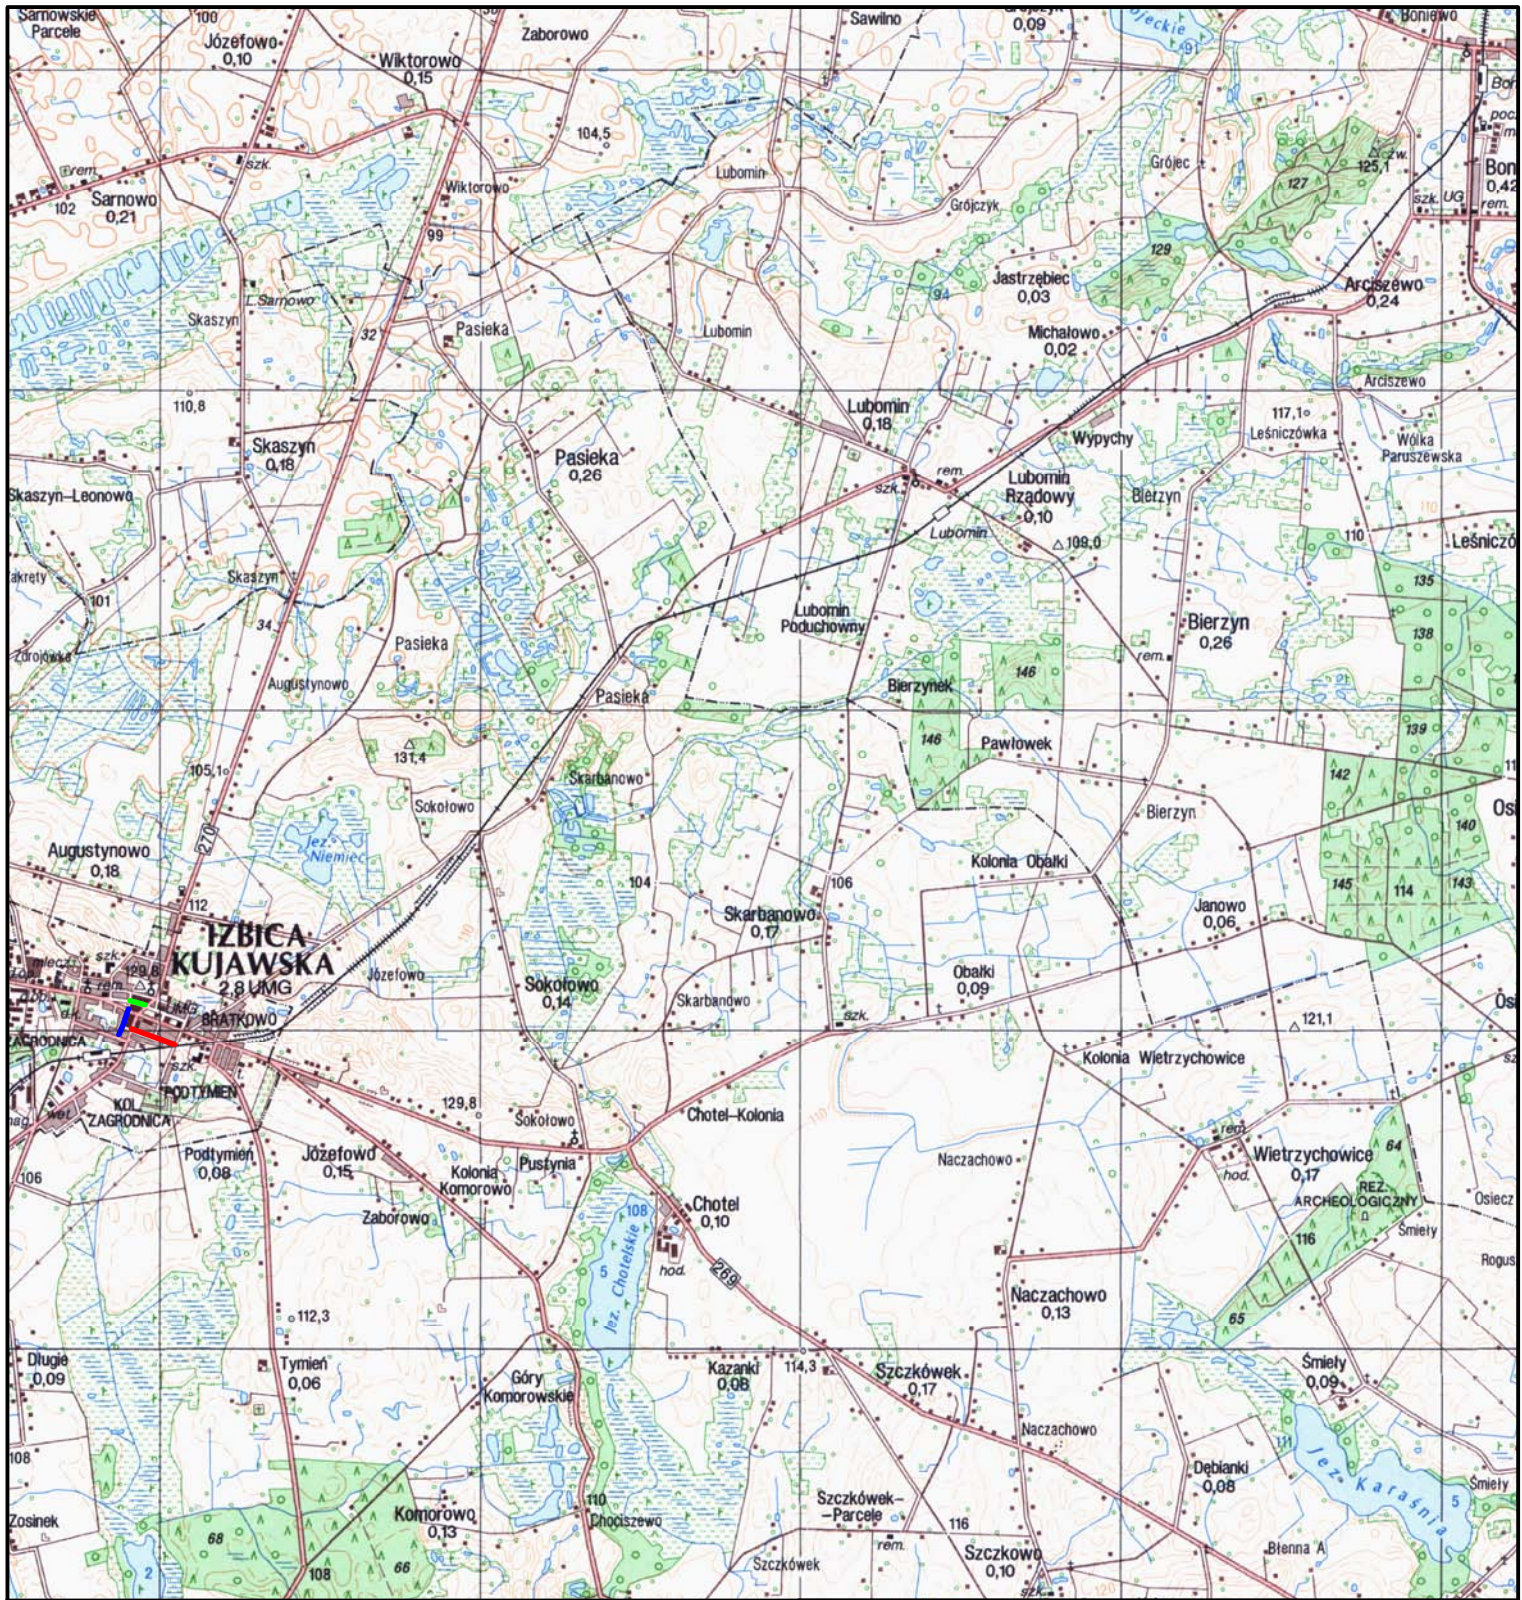


Legenda:




-  Ulica 11-go Listopada
-  Ulica Garbarska
-  Ulica Żwirki i Wigury

Jednostka projektowa:	 MOTYLES kompleksowa obsługa budownictwa			87-800 Włocławek ul. Toruńska 53b m 15 tel.com. 607 542 675 tel 054 4110039
Lokalizacja:	Województwo Kujawsko Pomorskie Powiat Włocławski Gmina Izbica Kujawska, Ulice Żwirki i Wigury 11-go Listopada i Garbarska w Izbicy Kujawskiej			
Inwestor:	Urząd Miasta i Gminy w Izbicy Kujawskiej ul. Piłsudskiego 32 87-865 Izbica Kujawska			
Nazwa inwestycji:	Przebudowa nawierzchni ulic po robotach kanalizacyjnych polegająca na wykonaniu nowej nawierzchni asfaltowej: ul. Żwirki i Wigury Nr drogi 191725C, ul. 11 listopada Nr drogi 191719C, ul. Garbarska Nr drogi 191704C w młejscowości Izbica Kujawska			
Stadium dokumentacji:	Projekt Budowlany			
Nazwa rysunku:	Plan Orientacyjny			
Projektant:	mgr inż. Piotr Przybylski nr uprawnień budowlanych: KUP/0046/POOD/04			Podpis: 
Data:	08.02.2010 r.	Skala:	1:25000	Branża: Drogowa
				Nr Rysunku: 1

ul. Garbarska

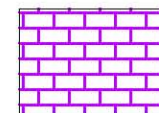
LEGENDA:

 Nowoprojektowana nawierzchnia bitumiczna

Jednostka projektowa:	 kompleksowa obsługa budownictwa	ul. Toruńska 53b m 15 87-800 Włocławek tel. (54) 411 00 39 tel.kom. 607 542 675
Lokalizacja:	Województwo Kujawsko Pomorskie Powiat Włocławski Miasto Izbica Kujawska ulice: Żwirki i Wigury, 11-go Listopada, Garbarska	
Inwestor:	Urząd Gminy i Miasta w Izbicy Kujawskiej ul. Piłsudskiego 32; 87-865 Izbica Kujawska	
Nazwa inwestycji:	Przebudowa nawierzchni ulic po robotach polegająca na wykonaniu nowej nawierzchni asfaltowej: ul. Żwirki i Wigury nr drogi 191725C, ul. 11-go Listopada nr drogi 191719C, ul. Garbarska nr drogi 191704Cw miejscowości Izbica Kujawska	
Stadium dokumentacji:	PROJEKT BUDOWLANY	
Nazwa rysunku:	Plan sytuacyjny - ulica Garbarska	
Projektant:	mgr inż. Piotr Przybylski nr uprawnień budowlanych: KUP/0046/POOD/04	Podpis: 
Asystent Projektanta:	Maciej Zarywczynski	Podpis: 
Data:	Skala:	Branża:
8 lutego 2010 r.	1:500	Drogowa
		Nr Rysunku:
		3.1

ul. 11-go Listopada

LEGENDA:

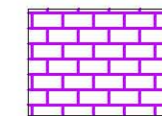


Nowoprojektowana nawierzchnia bitumiczna

Jednostka projektowa:	 MOTYLES kompleksowa obsługa budownictwa	ul. Toruńska 53b m 15 87-800 Włocławek tel. (54) 411 00 39 tel.kom. 607 542 675
Lokalizacja:	Województwo Kujawsko Pomorskie Powiat Włocławski Miasto Izbica Kujawska ulice: Żwirki i Wigury, 11-go Listopada, Garbarska	
Inwestor:	Urząd Gminy i Miasta w Izbicy Kujawskiej ul. Piłsudskiego 32; 87-865 Izbica Kujawska	
Nazwa inwestycji:	Przebudowa nawierzchni ulic po robotach polegająca na wykonaniu nowej nawierzchni asfaltowej: ul. Żwirki i Wigury nr drogi 191725C, ul. 11-go Listopada nr drogi 191719C, ul. Garbarska nr drogi 191704C w miejscowości Izbica Kujawska	
Stadium dokumentacji:	PROJEKT BUDOWLANY	
Nazwa rysunku:	Plan sytuacyjny - ulica 11-go Listopada	
Projektant:	mgr inż. Piotr Przybylski nr uprawnień budowlanych: KUP/0046/POOD/04	Podpis: 
Asystent Projektanta:	Maciej Zarywczyński	Podpis: 
Data:	8 lutego 2010 r.	Skala: 1:500
Branaż:	Drogowa	Nr Rysunku: 3.2


ul. Żwirki i Wigury

LEGENDA:


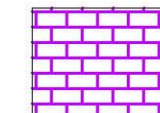


Nowoprjektowana nawierzchnia bitumiczna

Jednostka projektowa:	MOTYLES kompleksowa obsługa budownictwa	ul. Toruńska 53b m 15 87-800 Włocławek tel. (54) 411 00 39 tel.kom. 607 542 675
Lokalizacja:	Województwo Kujawsko Pomorskie Powiat Włocławski Miasto Izbica Kujawska ulice: Żwirki i Wgury, 11-go Listopada, Garbarska	
Inwestor:	Urząd Gminy i Miasta w Izbicy Kujawskiej ul. Piłsudskiego 32; 87-865 Izbica Kujawska	
Nazwa inwestycji:	Przebudowa nawierzchni ulic po robotach polegająca na wykonaniu nowej nawierzchni asfaltowej; ul. Żwirki i Wigury nr drogi 191725C, ul. 11-go Listopada nr drogi 191719C, ul. Garbarska nr drogi 191704C w miejscowości Izbica Kujawska	
Stadium dokumentacji:	PROJEKT BUDOWLANY	
Nazwa rysunku:	Plan sytuacyjny - ulica Żwirki i Wigury	
Projektant:	mgr inż. Piotr Przybylski nr uprawnień budowlanych: KUP/0046/POOD/04	Podpis: <i>Przybylski P.</i>
Asystent Projektanta:	Maciej Zarywczynski	Podpis: <i>Zaryw</i>
Data:	8 luty 2010 r.	
Skala:	1:500	
Branża:	Drogowa	
Nr Rysunku:		3.3

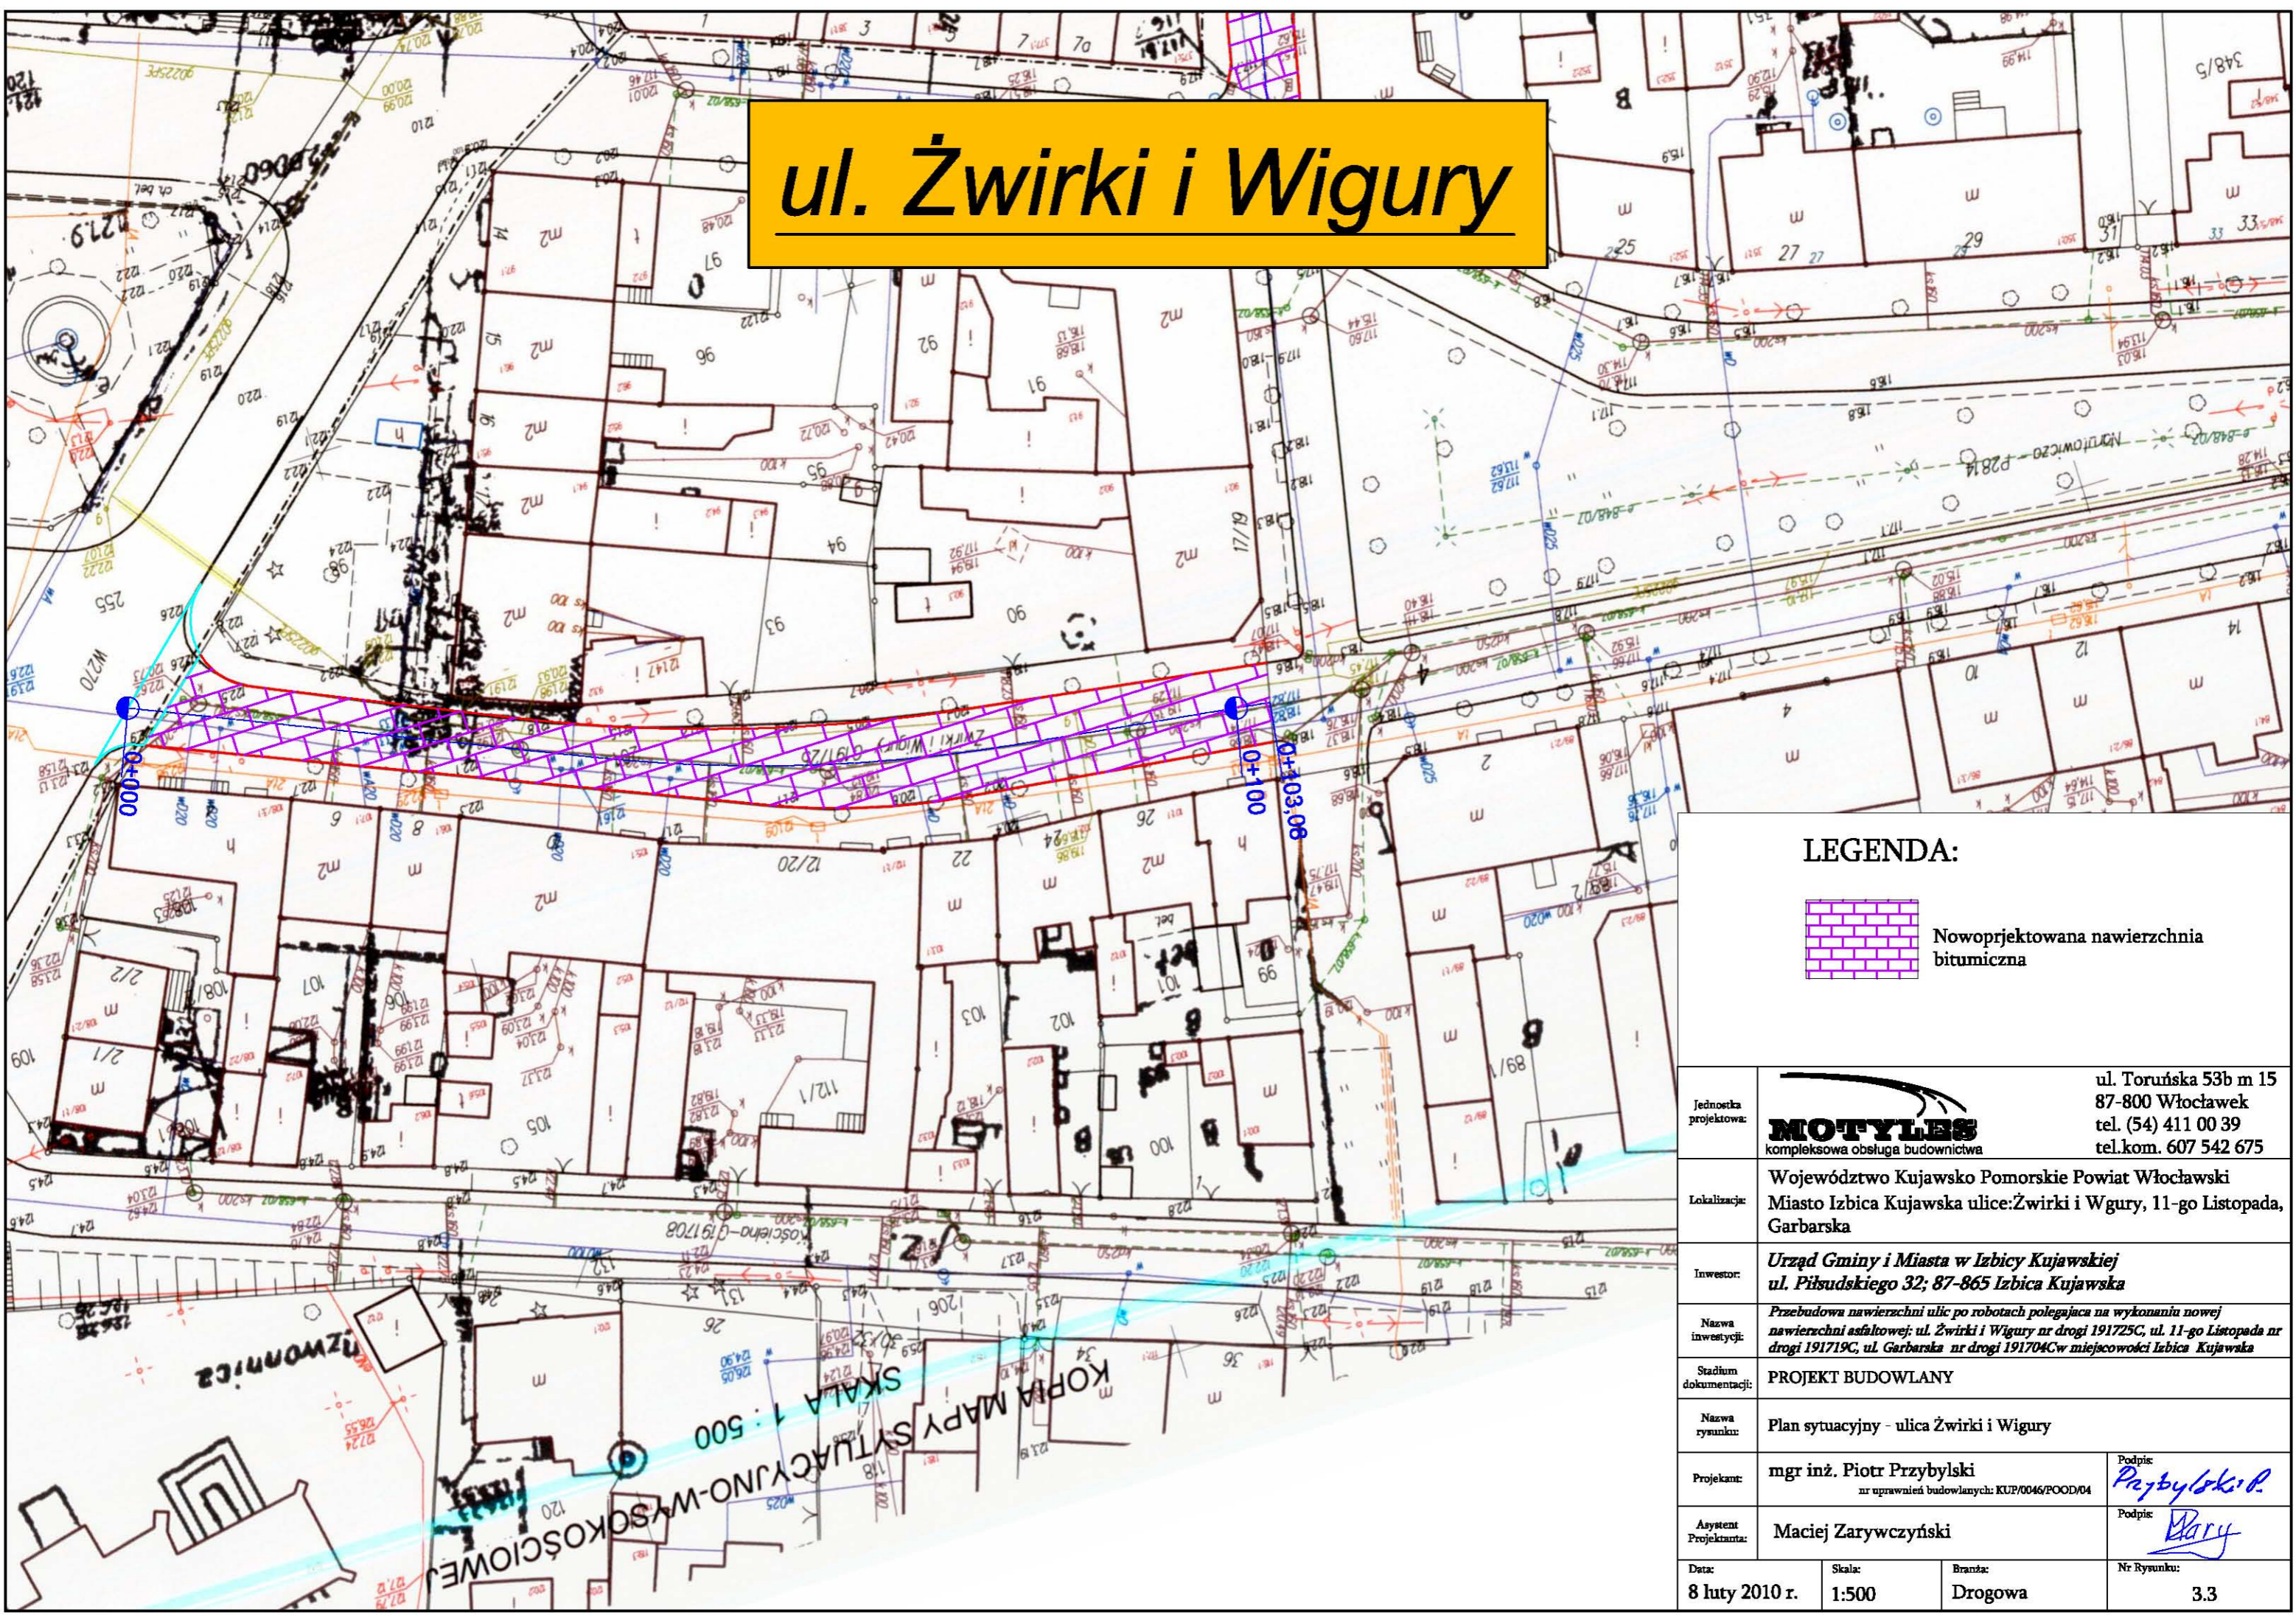

11-go Listopada
km 0+020

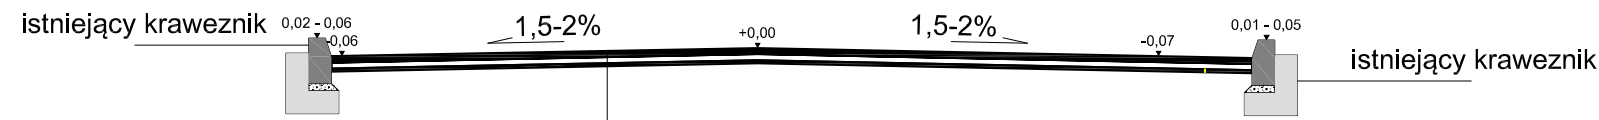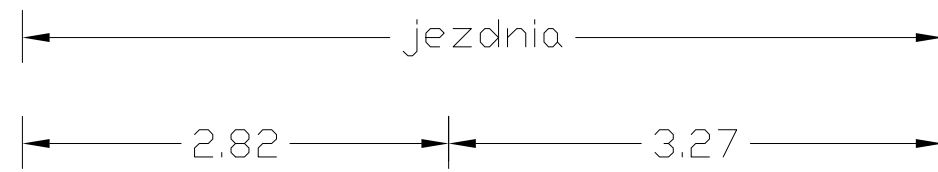


warstwa ścieralna z mieszanki mineralno asfaltowej gr. 4 cm
warstwa wiążąca z mieszanki mineralno asfaltowej gr. 4 cm
warstwa wyrównawcza z betonu asfaltowego śr. 50kg/m²
istniejąca nawierzchnia po sfrezowaniu śr. 2 cm

Garbarska
km 0+120





warstwa ścieralna z mieszanki mineralno asfaltowej gr. 4 cm
warstwa wiążąca z mieszanki mineralno asfaltowej gr. 4 cm
warstwa wyrównawcza z betonu asfaltowego śr. 50kg/m²
istniejąca nawierzchnia po sfrezowaniu śr. 2 cm

Żwirki i Wigóry
km 0+020

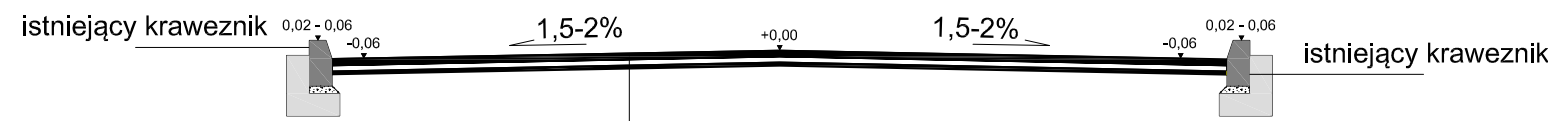
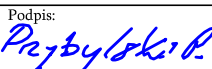


warstwa ścieralna z mieszanki mineralno asfaltowej gr. 4 cm
warstwa wiążąca z mieszanki mineralno asfaltowej gr. 4 cm
warstwa wyrównawcza z betonu asfaltowego śr. 50kg/m²
istniejąca nawierzchnia po sfrezowaniu śr. 2 cm

Garbarska
km 0+160

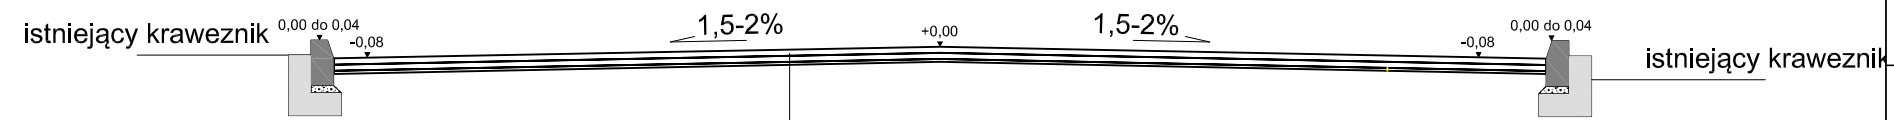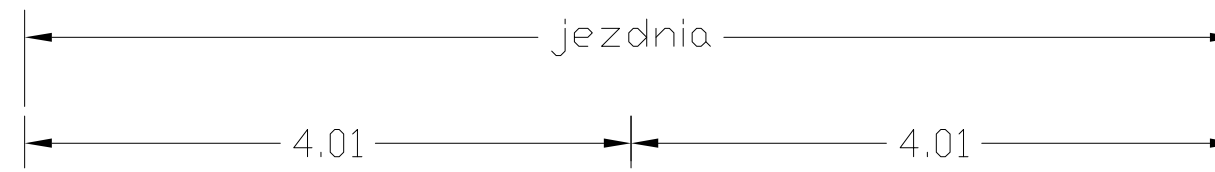

warstwa ścieralna z mieszanki mineralno asfaltowej gr. 4 cm
warstwa wiążąca z mieszanki mineralno asfaltowej gr. 4 cm
warstwa wyrównawcza z betonu asfaltowego śr. 50kg/m²
istniejąca nawierzchnia po sfrezowaniu śr. 2 cm

Jednostka projektowa:	 kompleksowa obsługa budownictwa	ul. Toruńska 53b m 15 87-800 Włocławek tel. (54) 411 00 39 tel.kom. 607 542 675
Lokalizacja:	Województwo Kujawsko Pomorskie Powiat Włocławski Miasto Izbica Kujawska ulice: Żwirki i Wgury, 11-go Listopada, Garbarska	
Inwestor:	Urząd Gminy i Miasta w Izbicy Kujawskiej ul. Piłsudskiego 32; 87-865 Izbica Kujawska	
Nazwa inwestycji:	Przebudowa nawierzchni ulic po robotach polegająca na wykonaniu nowej nawierzchni asfaltowej; ul. Żwirki i Wigury nr drogi 191725C, ul. 11-go Listopada nr drogi 191719C, ul. Garbarska nr drogi 191704Cw miejscowości Izbica Kujawska	
Stadium dokumentacji:	PROJEKT BUDOWLANY	
Nazwa rysunku:	Przekrój normalny	
Projektant:	mgr inż. Piotr Przybylski nr uprawnień budowlanych: KUP/0046/POOD/04	Podpis: 
Asystent Projektanta:	Maciej Zarywczyński	Podpis: 
Data:	Skala:	Branża:
8 lutego 2010 r.	1:500	Drogowa
		Nr Rysunku:
		4