

## **Projekt czasowej organizacji ruchu**

**Przebudowa drogi gminnej nr 191221C Blenna –Gašiorowo – Dziewczopole -  
etap II.**



Włocławek, 19.04.2017 r.

**Egzemplarz nr 1**

<b>Projekt czasowej organizacji ruchu drogowego na czas robót w związku z przebudową drogi gminnej nr 191221C Błenna - Gąsiorowo - Dziewczopole</b>		
<b>Lokalizacja:</b>	Województwo kujawsko - pomorskie, powiat włocławski, gmina Izbica Kujawska, miejscowość Gąsiorowo	
<b>Inwestor:</b>	 <b>Gmina Izbica Kujawska</b>	
<b>Zawartość:</b>	Projekt organizacji ruchu drogowego na czas robót budowlanych	
<b>Branża:</b>	Drogowa	
<b>Kody CPV:</b>	45233290-8 - Organizacja ruchu drogowego	
<b>Biuro projektowe:</b>	 <b>Usługi Drogowe</b>	<b>Usługi Drogowe Sergiusz Makowski</b> ul. Kaliska 87a 87-800 Włocławek tel. 785 46 12 73 e-mail.: <a href="mailto:uslugi.drogowe@gmail.com">uslugi.drogowe@gmail.com</a> <a href="http://www.facebook.com/uslugi.drogowe">www.facebook.com/uslugi.drogowe</a>
<b>Projektant:</b>		



---

1. Podstawa prawna	str. 3
2. Opis techniczny	str. 4
3. Warunki techniczne wykonania oznakowania	str. 4
4. Uwagi końcowe	str. 5
5. Karta uzgodnień	str. 6
6. Plan orientacyjny	
7. Schemat oznakowania na czas przebudowy	



---

## 2. PODSTAWA PRAWNA:

- Art. 10 Ustawy Prawo o ruchu drogowym (Dz. U. z 2012 r. poz. 1137z późn. zm.).
- Art.20 Ustawy z dnia 21 marca 1985 r. o drogach publicznych (Dz. U. z 2013 poz.260 z późn. zm.).
- Rozporządzenie Ministra Infrastruktury z dnia 23 września 2003 r., w sprawie szczegółowych warunków zarządzania ruchem na drogach oraz wykonywania nadzoru nad tym zarządzaniem (Dz. U. Nr 177, poz. 1729 z późn. zm.).
- Rozporządzenie Ministrów Infrastruktury oraz Spraw wewnętrznych i Administracji z dnia 31 lipca 2002 r. w sprawie znaków i sygnałów drogowych (Dz. U. Nr 170, poz. 1393 z późn. zm.).
- Rozporządzenie Ministra Infrastruktury z dnia 3 lipca 2003 r. w sprawie szczegółowych warunków technicznych dla znaków i sygnałów drogowych oraz urządzeń bezpieczeństwa ruchu drogowego i warunków ich umieszczania na drogach (Dz. U. Nr 220, poz. 2181 z późn. zm.).
- Kodeks postępowania administracyjnego (Dz. U. z 2016 r. poz. 23 z późn. zm.).
- Ustawa z dnia 16 listopada 2006 r. o opłacie skarbowej (Dz. U. z 2012 r. poz. 1282 z późn. zm.).
- Instrukcja o znakach drogowych pionowych – załącznik nr 1 – 4 do rozporządzenia Ministra Infrastruktury z dnia 3 lipca 2003 r. w sprawie szczegółowych warunków technicznych dla znaków i sygnałów drogowych oraz urządzeń bezpieczeństwa ruchu drogowego i warunków ich umieszczania na drogach (załącznik do Dz. U. Nr 220 z dnia 23 grudnia 2003 r., poz. 2181 z późn. zm.).



---

### 3. OPIS TECHNICZNY

#### Omówienie projektu:

Przedmiotem opracowania jest tymczasowa organizacja ruchu dla drogi gminnej nr 191221C Błenna – Gąsiorowo - Dziewczopole, w związku z jej przebudową.

#### Stan istniejący:

W miejscu wykonywanych robót droga charakteryzuje się następującymi parametrami:

- Szerokość jezdni nieutwardzonej: 5,0 m
- Pobocze gruntowe obustronne.

#### Zakres robót:

Prace obejmują, ścięcie gruntowych poboczy, wbudowanie podbudowy z kruszywa łamanego oraz wbudowanie warstwy bitumicznej oraz formowanie poboczy.

Technologia robót i zastosowany sprzęt zapewnia szybki postęp co wymaga specjalnego oznakowania. Roboty będą prowadzone „pod ruchem”.

Należy zastosować znaki pionowe A-14 i B-33 (40), na wszystkich wlotach na przebudowywaną drogę. **Bezwzględnie należy ograniczyć prędkość do 40 km/h.**

Roboty budowlane nie będą prowadzone w strefie ograniczonej widoczności, przez co nie jest konieczne wprowadzenie kierowania ruchem przez przeszkolonych sygnalistów.

Oznakowanie na czas robót należy wykonać zgodnie z załączonymi schematami organizacji ruchu.

***Termin realizacji robót 1.04.2018r – do 30.10. 2018r.***



---

### **3. WARUNKI TECHNICZNE WYKONANIA OZNAKOWANIA**

Zgodnie z Rozporządzeniem Ministra Infrastruktury z dnia 3 lipca 2003 r. w sprawie szczegółowych warunków technicznych dla znaków i sygnałów drogowych oraz urządzeń bezpieczeństwa ruchu drogowego i warunków ich umieszczania na drogach (Dz. U. nr 220 z dnia 23 grudnia 2003 r. poz. 2181 z późniejszymi zmianami) o wymiarach grupy dużej.

### **4. UWAGI KOŃCOWE:**

Podczas wykonywania oznakowania i prowadzenia robót w pasie drogowym należy zastosować się do obowiązujących przepisów o ruchu drogowym i przepisów BHP.

Podczas trwania robót należy zwrócić szczególną uwagę na zapewnienie bezpieczeństwa poruszającym się pojazdom oraz pieszym.


Projekt opracował:




## KARTA UZGODNIENÍ


Projekt organizacji ruchu drogowego na czas robót w  
związku z przebudową drogi gminnej nr 191221C Błenna -  
Gąsiorowo - Dziewczopole

<i>DATA</i>	<i>PODPIS</i>

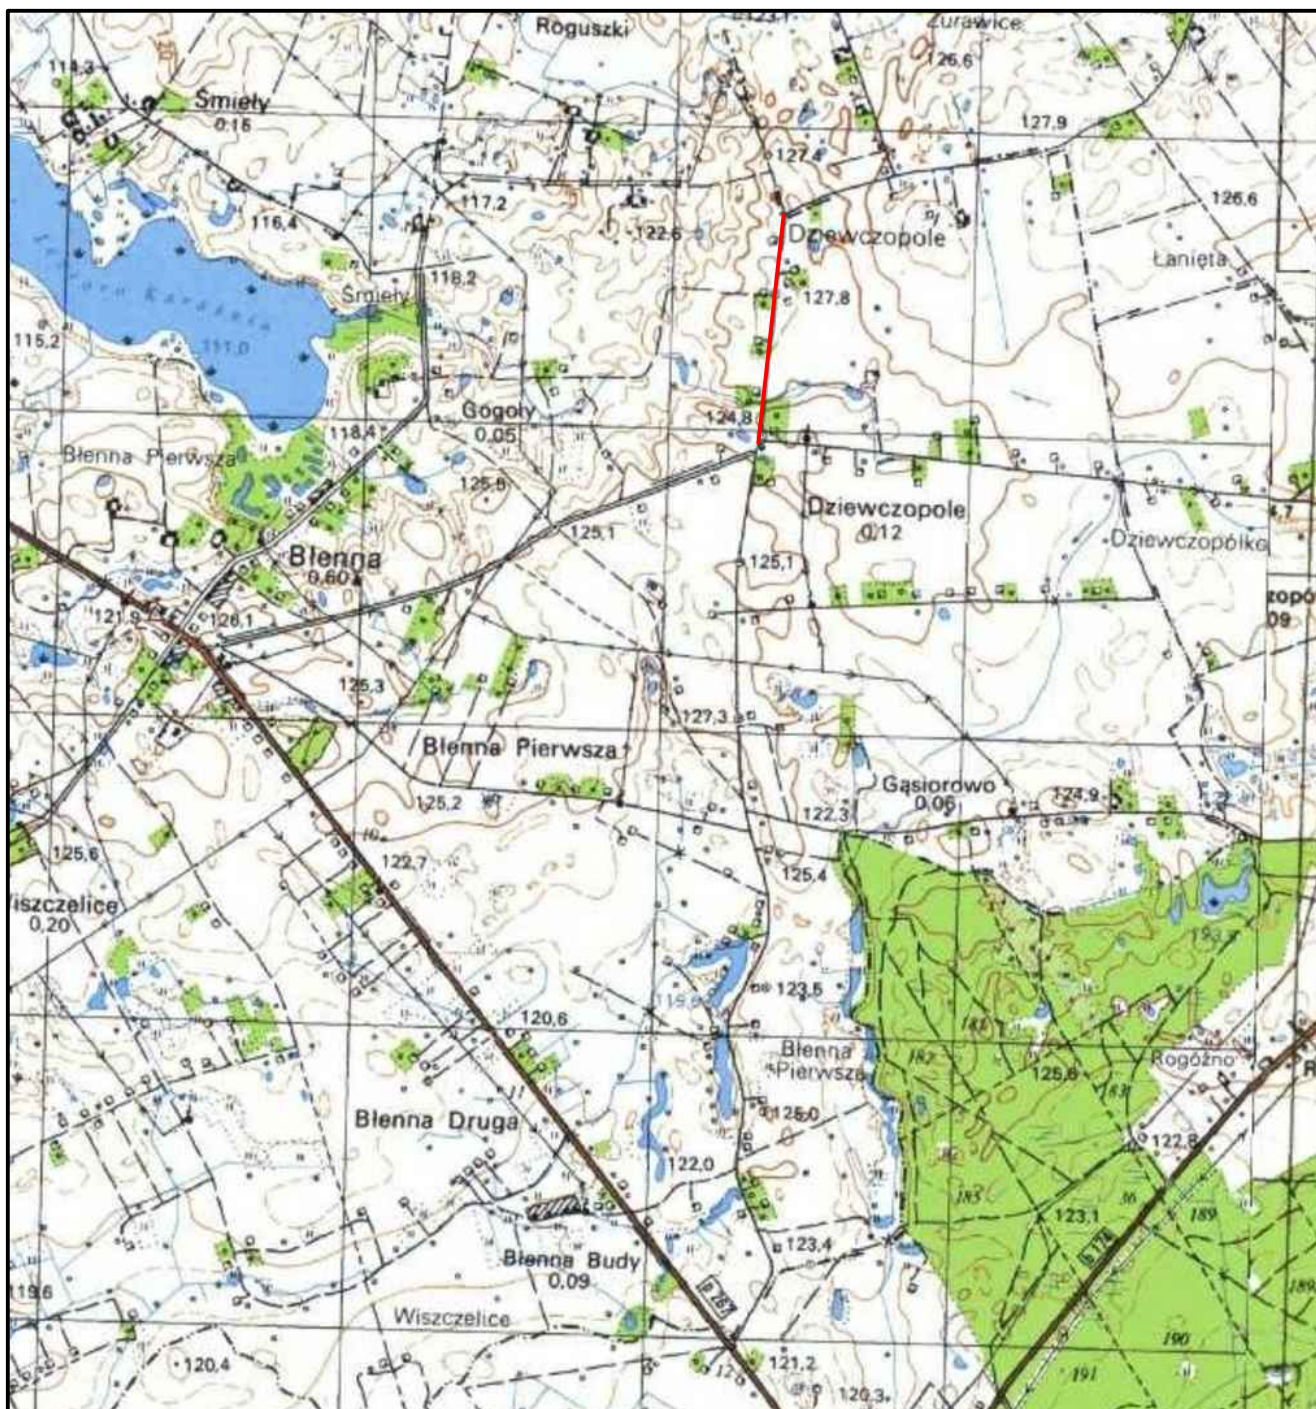

<p>Nazwa inwestycji:</p>	<p>Projekt czasowej organizacji ruchu drogowego na czas robót w związku z przebudową drogi gminnej nr 191221C Blenna - Gąsiorowo - Dziewczopole</p>			
<p>Lokalizacja:</p>	<p>Województwo kujawsko - pomorskie, powiat włocławski, gmina Izbica Kujawska, miejscowość Gąsiorowo</p>			
<p>Inwestor:</p>		<p>Gmina Izbica Kujawska</p>		
<p>Stadium dokumentacji:</p>	<p>Projekt Stałej organizacji ruchu</p>			
<p>Nazwa arkusza:</p>	<p>Plan orientacyjnyjny</p>			
<p>Biuro projektowe:</p>		<p><b>Usługi Drogowe</b>          Usługi Drogowe Sergiusz Makowski          ul. Kaliska 87a 87-800 Włocławek          kor.: ul. Kaliska 83/63 87-800 Włocławek          tel. 785 46 12 73          e-mail.: uslugi.drogowe@gmail.com          www.facebook.com/uslugi.drogowe</p>		
<p>Projektant:</p>	<p>mgr inż. Sergiusz Michał Makowski          uprawnienia budowlane nr KUP/0134/PWOD/12 do projektowania i kierowania robotami budowlanymi bez ograniczeń w specjalności drogowej</p>		<p>Podpis:</p>	
<p>Branża:</p>	<p>DROGOWA</p>	<p>Skala: 1:25 000</p>	<p>Data: 19.04.2017 r.</p>	<p>Nr arkusza: 1</p>



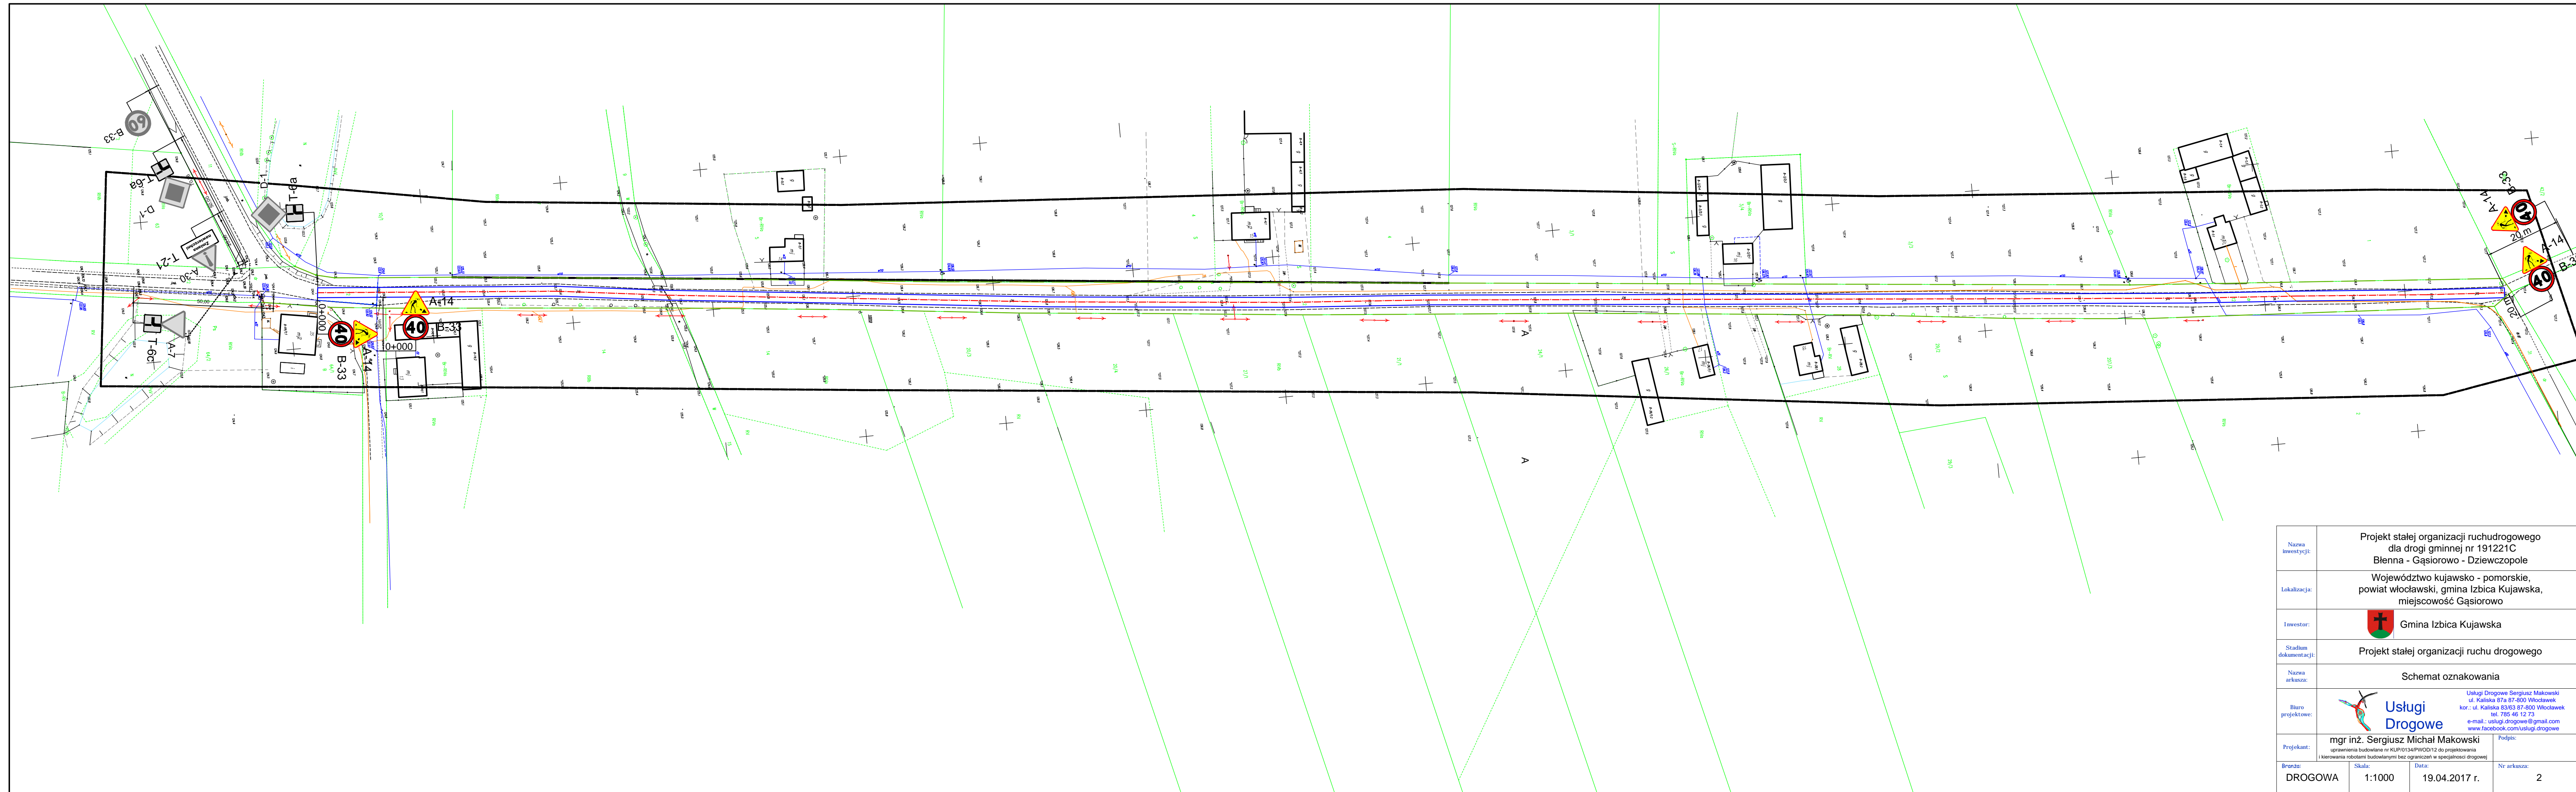

Nazwa inwestycji:	Projekt stałej organizacji ruchodrogowego dla drogi gminnej nr 191221C Blenna - Gąsiorowo - Dziewczopole		
Lokalizacja:	Województwo kujawsko - pomorskie, powiat włocławski, gmina Izbica Kujawska, miejscowość Gąsiorowo		
Inwestor:	 Gmina Izbica Kujawska		
Stadium dokumentacji:	Projekt stałej organizacji ruchu drogowego		
Nazwa arkusza:	Schemat oznakowania		
Biuro projektowe:	 Usługi Drogowe Usługi Drogowe Sergiusz Makowski ul. Kaliska 87a 87-800 Włocławek tel. 785 46 12 73 e-mail: uslugi.drogowe@gmail.com www.facebook.com/uslugi.drogowe		
Projektant:	mgr inż. Sergiusz Michał Makowski		Podpis:
Brzoza:	Skala:	Data:	Nr arkusza:
DROGOWA	1:1000	19.04.2017 r.	2