

Projekt czasowej organizacji ruchu

Przebudowa drogi położonej w Izbicy Kujawskiej łączącej
drogę wojewódzką nr 270 Brześć Kujawski-Izbica
Kujawska-Koło z drogą powiatową nr 2932C Izbica
Kujawska-Modzerowo



Włocławek, 19.04.2017 r.

Egzemplarz nr 1, 2, 3

Projekt czasowej organizacji ruchu drogowego dla drogi relacji droga wojewódzka nr 270 - droga powiatowa nr 2932C w m. Izbica Kuj.	
Lokalizacja:	Województwo kujawsko - pomorskie, powiat włocławski, gmina Izbica Kujawska, miejscowość Długie
Inwestor:	 Gmina Izbica Kujawska
Zawartość:	Projekt czasowej organizacji ruchu drogowego
Branża:	Drogowa
Kody CPV:	45233290-8 - Organizacja ruchu drogowego
Biuro projektowe:	 Usługi Drogowe Usługi Drogowe Sergiusz Makowski ul. Kaliska 87a 87-800 Włocławek tel. 785 46 12 73 e-mail.: uslugi.drogowe@gmail.com www.facebook.com/uslugi.drogowe
Projektant:	



1. Podstawa prawna	str. 3
2. Opis techniczny	str. 4
3. Warunki techniczne wykonania oznakowania	str. 4
4. Uwagi końcowe	str. 5
5. Karta uzgodnień	str. 6
6. Plan orientacyjny	
7. Schemat oznakowania na czas przebudowy	



2. PODSTAWA PRAWNA:

- 1.** Art. 10 Ustawy Prawo o ruchu drogowym (Dz.U. z 2017 r. poz. 128 z późn. zm).
- 2.** Art.20 Ustawy z dnia 21 marca 1985 r. o drogach publicznych (Dz. U. z 2016 r. poz. 1440 z późn. zm.).
- 3.** Rozporządzenie Ministra Infrastruktury z dnia 23 września 2003 r., w sprawie szczegółowych warunków zarządzania ruchem na drogach oraz wykonywania nadzoru nad tym zarządzaniem (Dz. U. z 2017r. poz. 784 z późn. zm.).
- 4.** Rozporządzenie Ministrów Infrastruktury oraz Spraw wewnętrznych i Administracji z dnia 31 lipca 2002 r. w sprawie znaków i sygnałów drogowych (Dz. U. Nr 170, poz. 1393 z późn. zm.).
- 5.** Rozporządzenie Ministra Infrastruktury z dnia 3 lipca 2003 r. w sprawie szczegółowych warunków technicznych dla znaków i sygnałów drogowych oraz urządzeń bezpieczeństwa ruchu drogowego i warunków ich umieszczania na drogach (Dz. U. Nr 220, poz. 2181 z późn. zm.).
- 6.** Kodeks postępowania administracyjnego (Dz. U. z 2016 r. poz. 23 z późn. zm.).
- 7.** Ustawa z dnia 16 listopada 2006 r. o opłacie skarbowej (Dz. U. z 2016r. poz. 1827 z późn. zm.).
- 8.** Instrukcja o znakach drogowych pionowych – załącznik nr 1 – 4 do rozporządzenia Ministra Infrastruktury z dnia 3 lipca 2003 r. w sprawie szczegółowych warunków technicznych dla znaków i sygnałów drogowych oraz urządzeń bezpieczeństwa ruchu drogowego i warunków ich umieszczania na drogach (załącznik do Dz. U. Nr 220 z dnia 23 grudnia 2003 r., poz. 2181 z późn. zm.).



3. OPIS TECHNICZNY

Omówienie projektu:

Przedmiotem opracowania jest projekt czasowej organizacji ruchu drogowego dla drogi relacji droga wojewódzka nr 270 – droga powiatowa nr 2932C w m. Izbica Kuj.

Stan istniejący:

W miejscu wykonywanych robót droga charakteryzuje się następującymi parametrami:

- Szerokość jezdni nieutwardzonej: 5,0 m
- Pobocze gruntowe obustronne.

Zakres robót:

Prace obejmują, ścięcie gruntowych poboczy, wbudowanie podbudowy z kruszywa łamanego oraz wbudowanie warstwy bitumicznej oraz formowanie poboczy.

Technologia robót i zastosowany sprzęt zapewnia szybki postęp co wymaga specjalnego oznakowania. Roboty będą prowadzone „pod ruchem”.

Należy zastosować znaki pionowe A-14 i B-33 (40), na wszystkich wlotach na przebudowywaną drogę. **Bezwzględnie należy ograniczyć prędkość do 40 km/h.**

Roboty budowlane nie będą prowadzone w strefie ograniczonej widoczności, przez co nie jest konieczne wprowadzenie kierowania ruchem przez przeszkolonych sygnalistów.

Oznakowanie na czas robót należy wykonać zgodnie z załączonymi schematami organizacji ruchu.

Termin realizacji robót 1.04.2018r – do 30.10. 2018r.



3. WARUNKI TECHNICZNE WYKONANIA OZNAKOWANIA


Zgodnie z Rozporządzeniem Ministra Infrastruktury z dnia 3 lipca 2003 r. w sprawie szczegółowych warunków technicznych dla znaków i sygnałów drogowych oraz urządzeń bezpieczeństwa ruchu drogowego i warunków ich umieszczania na drogach (Dz. U. nr 220 z dnia 23 grudnia 2003 r. poz. 2181 z późniejszymi zmianami) o wymiarach grupy dużej.

4. UWAGI KOŃCOWE:

Podczas wykonywania oznakowania i prowadzenia robót w pasie drogowym należy zastosować się do obowiązujących przepisów o ruchu drogowym i przepisów BHP.


Podczas trwania robót należy zwrócić szczególną uwagę na zapewnienie bezpieczeństwa poruszającym się pojazdom oraz pieszym.

Projekt opracował:

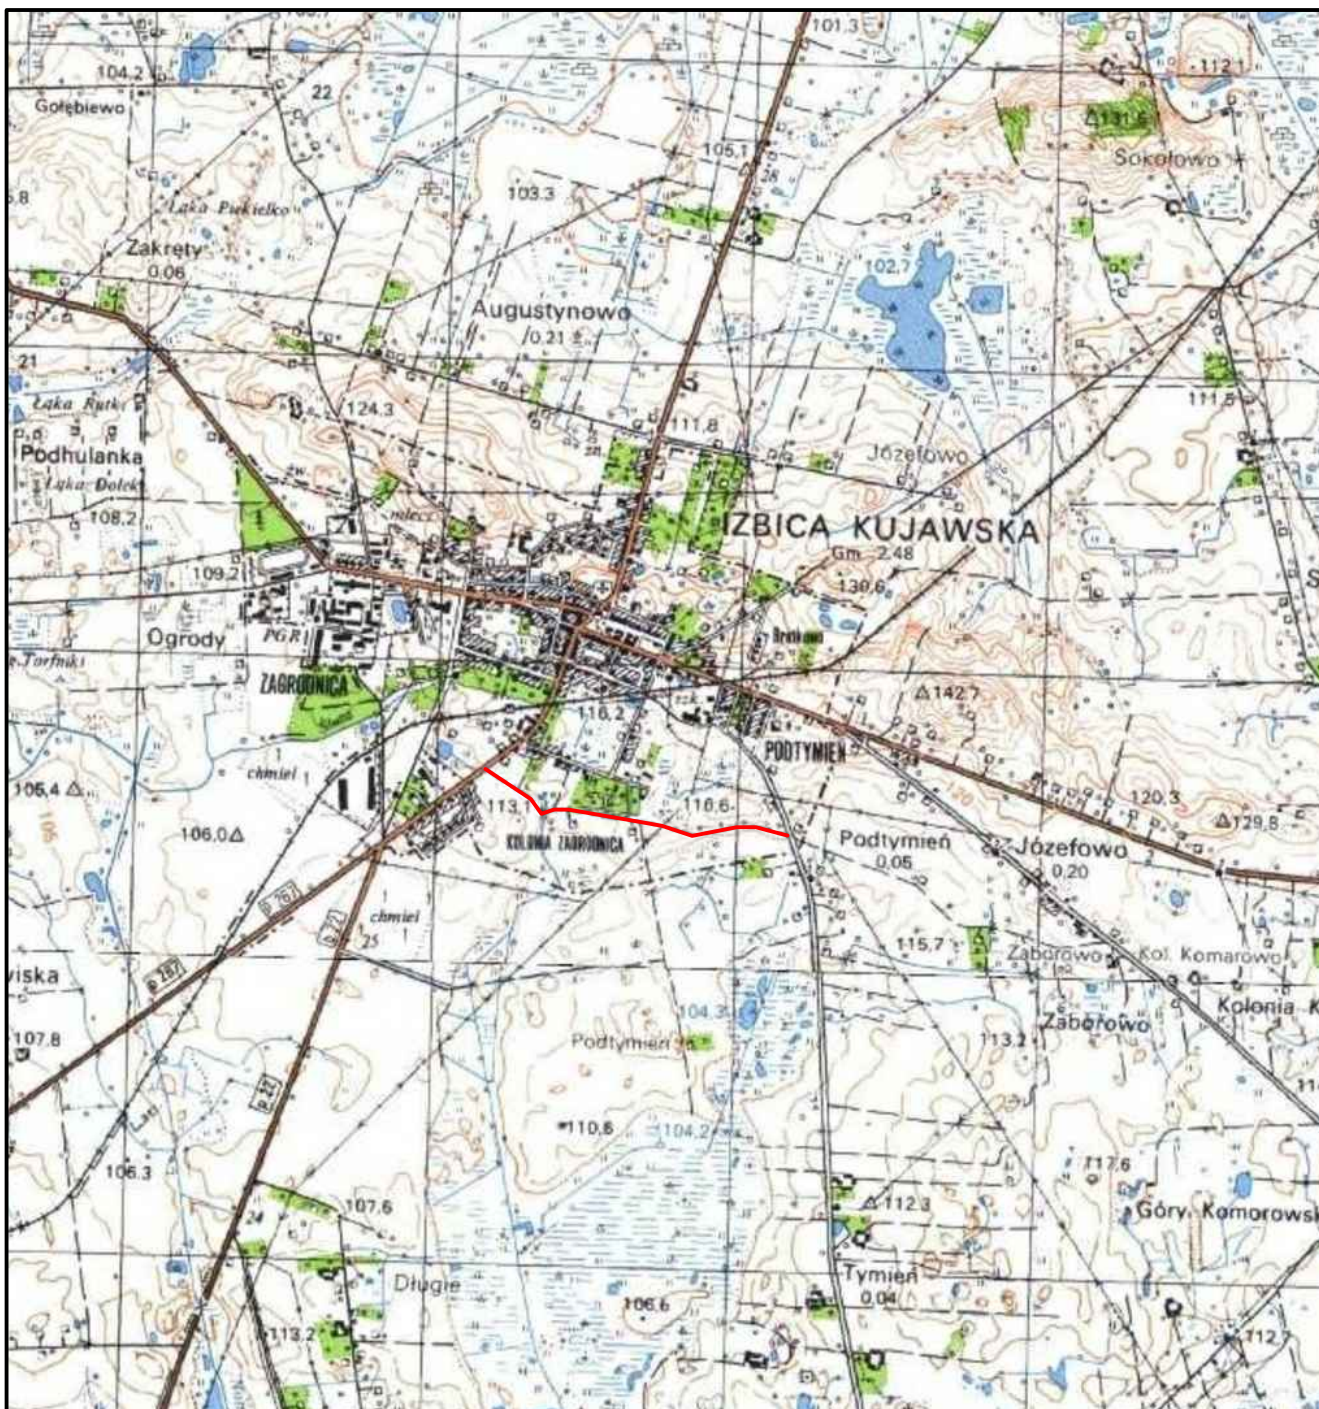

 Projektowana droga

Nazwa inwestycji:	Projekt czasowej organizacji ruchu dla drogi relacji droga wojewódzka nr 270 - droga powiatowa nr 2932C w m. Izbica Kujawska		
Lokalizacja:	Województwo kujawsko - pomorskie, powiat włocławski, gmina Izbica Kuj., miejscowość Izbica Kuj.		
Inwestor:	 Gmina Izbica Kuj.		
Stadium dokumentacji:	Projekt czasowej organizacji ruchu drogowego		
Nazwa arkusza:	Plan Orientacyjny		
Biuro projektowe:	 Usługi Drogowe Usługi Drogowe Sergiusz Makowski ul. Kaliska 87a 87-800 Włocławek kor.: ul. Kaliska 83/63 87-800 Włocławek tel. 785 46 12 73 e-mail.: uslugi.drogowe@gmail.com www.facebook.com/uslugi.drogowe		
Projektant:	mgr inż. Sergiusz Michał Makowski uprawnienia budowlane nr KUP/0134/PWOD/12 do projektowania i kierowania robotami budowlanymi bez ograniczeń w specjalności drogowej		Podpis:
Branża:	DROGOWA	Skala: 1:25 000	Data: 4.09.2017 r.
Nr arkusza:	1		

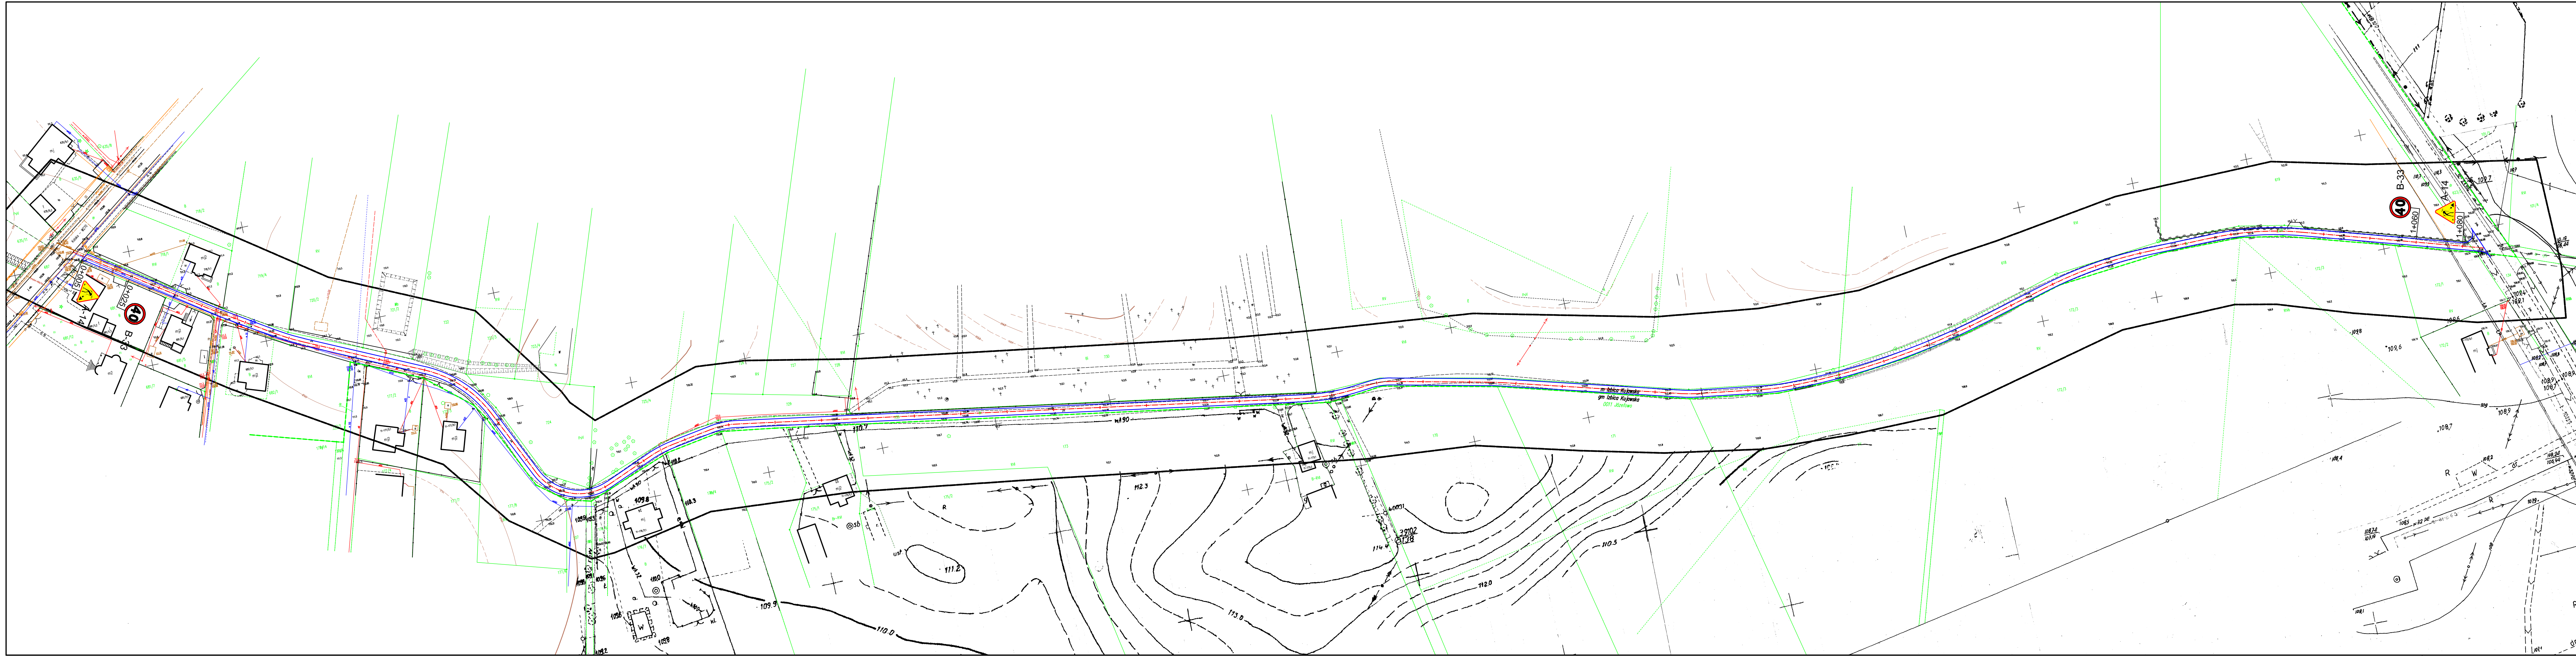

Nazwa inwestycji:	Projekt czasowej organizacji ruchu dla drogi relacji droga wojewódzka nr 270 - droga powiatowa nr 2932C w m. Izbica Kujawska
Lokalizacja:	Województwo kujawsko - pomorskie, powiat włocławski, gmina Izbica Kuj., miejscowość Izbica Kuj.
Inwestor:	 Gmina Izbica Kuj.
Stadium dokumentacji:	Projekt czasowej organizacji ruchu drogowego
Nazwa arkusza:	Schemat oznakowania
Branża projektowa:	 Usługi Drogowe Usługi Drogowe Sergiusz Makowski ul. Kaliska 87a 87-800 Włocławek tel. 785 46 12 73 e-mail: uslugi.drogowe@gmail.com www.facebook.com/uslugi.drogowe
Projektant:	mgr inż. Sergiusz Michał Makowski ograniczenia budowlane nr KJ/01/24/PW/02/12 do projektowania i kierowania robotami budowlanymi bez ograniczeń w specjalności drogowej
Branda:	Skala: 1:1 000 Data: 4.09.2017 r. Nr arkusza: 2
DROGOWA	