

# **Projekt czasowej organizacji ruchu**

**Przebudowa drogi w miejscowości Grochowiska**



ATS – nadzór, projekty, bhp Tomasz Sulerzycki  
NIP 888-286-95-13; REGON 364641671  
Głogowo ul. Bajkowa 4/4 87-123 Dobrzejewice  
kom.668-156-167, mail: ats.biuro@wp.pl

## TYMCZASOWA ORGANIZACJA RUCHU

INWESTOR:	GMINA IZBICA KUJAWSKA MARSZAŁKA PIŁSUDSKIEGO 32 87-865 IZBICA KUJAWSKA
ZADANIE:	PRZEBUDOWA DROGI W MIEJSCOWOŚCI GROCHOWISKA
STADIUM:	PROJEKT WYKONAWCZY
BRANŻA:	INŻYNIERIA RUCHU
OBIEKT/OPRACOWANIE:	TYMCZASOWA ORGANIZACJA RUCHU
PROJEKTANT:	mgr inż. Tomasz Sulerzycki
DATA: maj 2018	Egzemplarz nr:



ATS – nadzór, projekty, bhp Tomasz Sulerzycki  
NIP 888-286-95-13; REGON 364641671  
Głogowo ul. Bajkowa 4/4 87-123 Dobrzejewice  
kom.668-156-167, mail: ats.biuro@wp.pl

## SPIS TREŚCI:

### Część opisowa

1. Dane wyjściowe .....str.4
- 1.1 Przedmiot i cel opracowania .....str.4
2. Inwestor zadania .....str.4
3. Podstawa opracowania .....str.4
4. Materiały wyjściowe .....str.4
5. Charakterystyka drogi i ruchu na drodze .....str.5
6. Organizacja ruchu na czas budowy .....str.5
7. Zalecenia i uwagi końcowe.....str.6

Uzgodnienia

### Część rysunkowa

RYS. 1 – plan orientacyjny

RYS. 2 – tymczasowa organizacja



ATS – nadzór, projekty, bhp Tomasz Sulerzycki  
NIP 888-286-95-13; REGON 364641671  
Głogowo ul. Bajkowa 4/4 87-123 Dobrzejewice  
kom.668-156-167, mail: ats.biuro@wp.pl

## **CZĘŚĆ OPISOWA**



ATS – nadzór, projekty, bhp Tomasz Sulerzycki  
NIP 888-286-95-13; REGON 364641671  
Głogowo ul. Bajkowa 4/4 87-123 Dobrzejewice  
kom.668-156-167, mail: ats.biuro@wp.pl

## **1. Dane wyjściowe**

### **1.1. Przedmiot i cel opracowania**

Przedmiotem opracowania jest projekt tymczasowej organizacji ruchu dla zadania pn.: „Przebudowa drogi w miejscowości Grochowiska”, działka nr 293, obręb 0009 Grochowiska Kol, jednostka ewidencyjna 041808\_5 Izbica Kujawska.

Celem opracowania jest wykonanie projektu tymczasowej organizacji ruchu zgodnego z obowiązującymi przepisami, umożliwiające bezpieczne prowadzenie prac w trakcie przebudowy drogi w miejscowości Grochowiska. Obszar włączenia drogi wewnętrznej do DW 269 objęty jest odrębnym opracowaniem.

## **2. Inwestor zadania**

Inwestorem jest gmina Izbica Kujawska, z siedzibą w Izbicy Kujawskiej, ul. Marszałka Piłsudskiego 32, 87-865 Izbica Kujawska.

## **3. Podstawa opracowania**

Do opracowania projektu tymczasowej organizacji ruchu wykorzystano następujące podstawy prawne:

- Rozporządzenie Ministra Infrastruktury z dn. 14 kwiecień 2017r. w sprawie szczegółowych warunków zarządzania ruchem na drogach oraz wykonywania nadzoru nad tym zarządzaniem (Dz. U. 2017, poz.784 ),
- Rozporządzenie Ministra Infrastruktury z dnia 3 lipca 2015r. w sprawie szczegółowych warunków technicznych dla znaków i sygnałów drogowych oraz urządzeń bezpieczeństwa ruchu drogowego i warunków ich umieszczania na drogach ( Dz. U. 2015 poz. 1314 )
- Rozporządzenie Ministra Infrastruktury oraz spraw wewnętrznych i administracji z dnia 31 lipca 2002w sprawie znaków i sygnałów drogowych (Dz. U. Nr 170, poz. 1393 z późn. zm.),
- Ustawa z dnia 20 czerwca 1997 „Prawo o ruchu drogowym” (Dz. U. z 2005rr. Nr108, poz. 908 z późn. zm.),
- Pomiary własne i uzgodnienia z Inwestorem

## **4. Materiały wyjściowe**

Niniejszy projekt organizacji ruchu wykonano na wektorowej kopii mapy zasadniczej w skali 1:500.

W projekcie w części rysunkowej naniesiono oznakowanie tymczasowe (rys. 2), które zostanie wprowadzone na odcinku przebudowywanej drogi wewnętrznej w miejscowości Grochowiska. Inwentaryzację istniejącego oznakowania wykonano w miesiącu kwietniu



ATS – nadzór, projekty, bhp Tomasz Sulerzycki  
NIP 888-286-95-13; REGON 364641671  
Głogowo ul. Bajkowa 4/4 87-123 Dobrzejewice  
kom.668-156-167, mail: ats.biuro@wp.pl

2018r. Inwentaryzacja nie wykazała żadnych znaków istniejących na przedmiotowym odcinku.

Podstawą rozwiązań projektowych były szczegółowe warunki techniczne dla znaków i sygnałów drogowych oraz urządzeń bezpieczeństwa ruchu drogowego i warunki ich umieszczania na drogach. Załącznik nr 1-4 do rozporządzenia z dnia 3 lipca 2003 r. w sprawie szczegółowych warunków technicznych dla znaków i sygnałów drogowych oraz urządzeń bezpieczeństwa ruchu drogowego i warunków ich umieszczania na drogach.

## **5. Charakterystyka drogi i ruchu na drodze**

Droga wewnętrzna na odcinku objętym opracowaniem posiada przekrój jednojezdniowy, służy głównie komunikacji mieszkańcom miejscowości Grochowiska. Droga o nawierzchni głównie tłuczniowej z pozarastanymi poboczami o średniej szerokości 3,5m.

## **6. Organizacja ruchu na czas budowy**

Do zmian w organizacji ruchu możemy zaliczyć dostosowanie oznakowania do bezpiecznego prowadzenia prac na czas przebudowy drogi.

Po wykonaniu inwentaryzacji istniejącego oznakowania, zaznajomieniu się z natężeniem ruchu na przedmiotowym odcinku drogi przyjęto następujące oznakowanie:

- zastosowano oznakowanie pionowe: A-30, A-14, B-33, B-25, T-2 w celu zabezpieczenia strefy prowadzonych prac oraz zmniejszenia obowiązującej prędkości poruszających się pojazdów,

Wszelkie zmiany przedstawiono w części rysunkowej niniejszego opracowania (rys. 2).

Termin wprowadzenia czasowej organizacji ruchu przyjmuje się 04.2019 r.

## **7. Zalecenia i uwagi końcowe**

Stalowe tarcze znaków powinny być montowane do słupków w sposób wykluczający obrót tarczy wokół słupka. Wszystkie lica znaków projektowanych należy wykonać z folii odblaskowej II generacji, wielkość tarcz znaków średnie.

Wszystkie znaki pionowe zaleca się zamocować tak, aby ich wysokość była zgodna z obowiązującymi przepisami z uwzględnieniem ich lokalizacji: pobocze lub chodnik.

Słupki do znaków wykonać jako ocynkowane z kotwą mocującą. Słupki znaków lokalizować poza ciągami pieszymi, wszystkie znaki zlokalizowane poza ciągami pieszymi zamontować na słupkach giętych profilowanych.

Wykonawca jest zobowiązany powiadomić odpowiednie organy na 7 dni przed rozpoczęciem robót o planowanym wprowadzeniu TOR.



ATS – nadzór, projekty, bhp Tomasz Sulerzycki  
NIP 888-286-95-13; REGON 364641671  
Głogowo ul. Bajkowa 4/4 87-123 Dobrzejewice  
kom.668-156-167, mail: ats.biuro@wp.pl

## **UZGODNIENIA**



ATS - nadzór, projekty, bhp Tomasz Sulerzycki NIP 888-286-95-13; REGON 364641671 Glogowo ul. Bajkowa 4/4, 87-123 Dobrzejewice kom. 668-156-167, mail: ats.biuo@wp.pl				
Format 297x210	Obiekt Przebudowa drogi w miejscowości Grochowiska			
	Inwestor Gmina Izbica Kujawska ul. Marszałka Piłsudskiego 32, 87-865 Izbica Kujawska			
Skala 1:500	Temat rysunku Tymczasowa organizacja ruchu - - lokalizacja			Rys. 1
	Imię i nazwisko	nr upr.	podpis	data
Projektował	Tomasz Sulerzycki			07.05.18



Forma	207/010	Projekt	Przebudowa drogi w miejscowości Osuchowska
Skala	1:500	Wykonano	12.02.2010
Przebieg		Projektant	
Objekt		Opis	
Uwagi			
Wzrost			
Wzrost			
Wzrost			

999 koniec projektowanego odcinka

0+900

0+800

0+700

0+600

0+500


0+400

0+300

0+200

0+100

Początek proj. odcinka





ATS – nadzór, projekty, bhp Tomasz Sulerzycki  
NIP 888-286-95-13; REGON 364641671  
Głogowo ul. Bajkowa 4/4 87-123 Dobrzejewice  
kom.668-156-167, mail: ats.biuro@wp.pl

## UZGODNIENIA

*Uprzedzić się bez uszeg*

**URZĄD MIEJSKI**  
w Izbicy Kujawskiej  
ul. Marszałka Piłsudskiego 32  
87-865 Izbica Kujawska  
tel./fax (54)286 50 09

**BURMISTRZ**  
*[Signature]*  
mgr Marek Dorabiatu

*14.05.18v.*



ATS – nadzór, projekty, bhp Tomasz Sulerzycki  
NIP 888-286-95-13; REGON 364641671  
Głogowo ul. Bajkowa 4/4 87-123 Dobrzejewice  
kom.668-156-167, mail: ats.biuro@wp.pl

## UZGODNIENIA

2018 r. 11. 11.

SPECJALISTA  
Wydziału Ruchu Drogowego  
KMP we Wrocławku  
*asp. szt. Krzysztof Jastrzębski*

*6/12*