

Projekt czasowej organizacji ruchu

**Przebudowa drogi gminnej 191203 C Sokołowo -
Pasieka**



Włocławek, 9.01.2018 r.

Egzemplarz nr 1, 2, 3, 4

Projekt czasowej organizacji ruchu drogowego w związku z przebudową drogi gminnej nr 191203C Sokołowo - Pasieka		
Lokalizacja:	Województwo kujawsko - pomorskie, powiat włocławski, gmina Izbica Kujawska, miejscowość Sokołowo	
Inwestor:	 Gmina Izbica Kujawska	
Zawartość:	Projekt organizacji ruchu drogowego na czas robót budowlanych	
Branża:	Drogowa	
Kody CPV:	45233290-8 - Organizacja ruchu drogowego	
Biuro projektowe:	 Usługi Drogowe	Usługi Drogowe Sergiusz Makowski ul. Kaliska 87a 87-800 Włocławek tel. 785 46 12 73 e-mail.: uslugi.drogowe@gmail.com www.facebook.com/uslugi.drogowe
Projektant:		



1. Podstawa prawna	str. 3
2. Opis techniczny	str. 4
3. Warunki techniczne wykonania oznakowania	str. 4
4. Uwagi końcowe	str. 5
5. Karta uzgodnień	str. 6
6. Plan orientacyjny	
7. Schemat oznakowania na czas przebudowy	



2. PODSTAWA PRAWNA:

- 1.** Art. 10 Ustawy Prawo o ruchu drogowym (Dz.U. z 2017 r. poz. 128 z późn. zm).
- 2.** Art.20 Ustawy z dnia 21 marca 1985 r. o drogach publicznych (Dz. U. z 2016 r. poz. 1440 z późn. zm.).
- 3.** Rozporządzenie Ministra Infrastruktury z dnia 23 września 2003 r., w sprawie szczegółowych warunków zarządzania ruchem na drogach oraz wykonywania nadzoru nad tym zarządzaniem (Dz. U. z 2017r. poz. 784 z późn. zm.).
- 4.** Rozporządzenie Ministrów Infrastruktury oraz Spraw wewnętrznych i Administracji z dnia 31 lipca 2002 r. w sprawie znaków i sygnałów drogowych (Dz. U. Nr 170, poz. 1393 z późn. zm.).
- 5.** Rozporządzenie Ministra Infrastruktury z dnia 3 lipca 2003 r. w sprawie szczegółowych warunków technicznych dla znaków i sygnałów drogowych oraz urządzeń bezpieczeństwa ruchu drogowego i warunków ich umieszczania na drogach (Dz. U. Nr 220, poz. 2181 z późn. zm.).
- 6.** Kodeks postępowania administracyjnego (Dz. U. z 2016 r. poz. 23 z późn. zm.).
- 7.** Ustawa z dnia 16 listopada 2006 r. o opłacie skarbowej (Dz. U. z 2016r. poz. 1827 z późn. zm.).
- 8.** Instrukcja o znakach drogowych pionowych – załącznik nr 1 – 4 do rozporządzenia Ministra Infrastruktury z dnia 3 lipca 2003 r. w sprawie szczegółowych warunków technicznych dla znaków i sygnałów drogowych oraz urządzeń bezpieczeństwa ruchu drogowego i warunków ich umieszczania na drogach (załącznik do Dz. U. Nr 220 z dnia 23 grudnia 2003 r., poz. 2181 z późn. zm.).



3. OPIS TECHNICZNY

Omówienie projektu:

Przedmiotem opracowania jest tymczasowa organizacja ruchu dla drogi gminnej nr 191203C Sokołowo - Pasieka, w związku z jej przebudową.

Stan istniejący:

W miejscu wykonywanych robót droga charakteryzuje się następującymi parametrami:

- Szerokość jezdni nieutwardzonej: 5,0 m
- Pobocze gruntowe obustronne.

Zakres robót:

Prace obejmują, ścięcie gruntowych poboczy, wbudowanie podbudowy z kruszywa łamanego oraz wbudowanie warstwy bitumicznej oraz formowanie poboczy.

Technologia robót i zastosowany sprzęt zapewnia szybki postęp co wymaga specjalnego oznakowania. Roboty będą prowadzone „pod ruchem”.

Należy zastosować znaki pionowe A-14 i B-33 (40), na wszystkich wlotach na przebudowywaną drogę. **Bezwzględnie należy ograniczyć prędkość do 40 km/h.**

Roboty budowlane nie będą prowadzone w strefie ograniczonej widoczności, przez co nie jest konieczne wprowadzenie kierowania ruchem przez przeszkolonych sygnalistów.

Oznakowanie na czas robót należy wykonać zgodnie z załączonymi schematami organizacji ruchu.

Termin realizacji robót 1.04.2018r – do 30.10. 2018r.



3. WARUNKI TECHNICZNE WYKONANIA OZNAKOWANIA

Zgodnie z Rozporządzeniem Ministra Infrastruktury z dnia 3 lipca 2003 r. w sprawie szczegółowych warunków technicznych dla znaków i sygnałów drogowych oraz urządzeń bezpieczeństwa ruchu drogowego i warunków ich umieszczania na drogach (Dz. U. nr 220 z dnia 23 grudnia 2003 r. poz. 2181 z późniejszymi zmianami) o wymiarach grupy dużej.

4. UWAGI KOŃCOWE:

Podczas wykonywania oznakowania i prowadzenia robót w pasie drogowym należy zastosować się do obowiązujących przepisów o ruchu drogowym i przepisów BHP.

Podczas trwania robót należy zwrócić szczególną uwagę na zapewnienie bezpieczeństwa poruszającym się pojazdom oraz pieszym.

Projekt opracował:



KARTA UZGODNIENÍ

Projekt organizacji ruchu drogowego w zwiázku z
przebudowà drogi gminnej nr 191203C Sokółowo - Pasieka

<i>DATA</i>	<i>PODPIS</i>

STAROSTA WŁOCŁAWSKI

ul. Cyganka 28
87-800 Włocławek

Włocławek, 05 luty 2018 r

K.7120.003.2018

Na podstawie art. 10 ust. 5 ustawy z dnia 20 czerwca 1997 r. – Prawo o ruchu drogowym (t. j. Dz. U. z 2017 r. poz. 1260 z późn. zm.) i § 3 ust. 1 pkt. 3 rozporządzenia Ministra Infrastruktury z dnia 23 września 2003 r. w sprawie szczegółowych warunków zarządzania ruchem na drogach oraz wykonywania nadzoru nad tym zarządzaniem (t. j. Dz. U. z 2017 r. poz.784 z późn.zm.), po rozpatrzeniu wniosku Pana Sergiusza Makowskiego Usługi Drogowe z Włocławka działającego na podstawie Upoważnienia Burmistrza Izbicy Kujawskiej, zapoznaniu się z ogólną sytuacją i uzyskaniu uzgodnień Powiatowego Zarządu Dróg we Włocławku z/s w Jarantowicach, Przedstawiciela Komendy Miejskiej Policji we Włocławku oraz Burmistrza Izbicy Kujawskiej

ZATWIERDZAM

czasową zmianę organizacji ruchu drogowego dla inwestycji pod nazwą „Przebudowa drogi gminnej nr 191203 C Sokołowo – Pasieka” od km 0+000 do km 2+147 w miejscowości Sokołowo, Gmina Izbica Kujawska,

z następującą uwagą:

- oznakowanie ustawić pod nadzorem przedstawiciela zarządcy drogi Burmistrza Izbicy Kujawskiej.

Przewidywany termin wprowadzenia zmian od dnia 01 kwietnia 2018 roku do dnia 30 października 2018 roku.

Bezpośrednio po zakończeniu robót należy wprowadzić stałą organizację ruchu.

Projekt organizacji ruchu zarejestrowano pod numerem **003/2018**

W oparciu o § 12 ust 1 rozporządzenia Ministra Infrastruktury z dnia 23.09.2003 r. (t.j. Dz. U. z 2017 r poz. 784 z późn. zm.) jednostka wprowadzająca organizację ruchu ma obowiązek powołując się na numer zatwierdzenia projektu zawiadomić na piśmie Starostę, zarząd drogi, właściwego Komendanta Policji o terminie rozpoczęcia robót i wprowadzenia oznakowania, co najmniej na 7 dni przed dniem wprowadzenia czasowej organizacji ruchu oraz o terminie ich zakończenia.

W przypadku braku stosownego powiadomienia niniejsze zatwierdzenie utraci ważność.

Otrzymują

1. Usługi Drogowe Sergiusz Makowski, ul. Kaliska 87 a, 87-800 Włocławek (1 egz. projektu)
2. Burmistrz Izbicy Kujawskiej

Do wiadomości;


1. Dyrektor Powiatowego Zarządu Dróg we Włocławku z/s w Jarantowicach
2. Komenda Miejska Policji ,Wydział Ruchu Drogowego we Włocławku, ul. Okrężna
3. Wydział K a/a (1 egz. projekt)

Z up.STAROSTY
Krzyszyna Ewa Sikorska
Naczelnik Wydziału Komunikacji



 Projektowana droga

Nazwa inwestycji:	Projekt czasowej organizacji ruchu drogowego dla drogi gminnej nr 191203C Sokółowo - Pasieka		
Lokalizacja:	Województwo kujawsko - pomorskie, powiat włocławski, gmina Izbica Kujawska, miejscowość Sokółowo		
Inwestor:		Gmina Izbica Kujawska	
Stadium dokumentacji:	Projekt czasowej organizacji ruchu drogowego		
Nazwa arkusza:	Plan Orientacyjny		
Biuro projektowe:		Usługi Drogowe	Usługi Drogowe Sergiusz Makowski ul. Kaliska 87a 87-800 Włocławek kor.: ul. Kaliska 83/63 87-800 Włocławek tel. 785 46 12 73 e-mail.: uslugi.drogowe@gmail.com www.facebook.com/uslugi.drogowe
Projektant:	mgr inż. Sergiusz Michał Makowski uprawnienia budowlane nr KUP/0134/PWOD/12 do projektowania i kierowania robotami budowlanymi bez ograniczeń w specjalności drogowej		Podpis:
Branża:	DROGOWA	Skala: 1:25 000	Data: 9.01.2018 r.
Nr arkusza:	1		

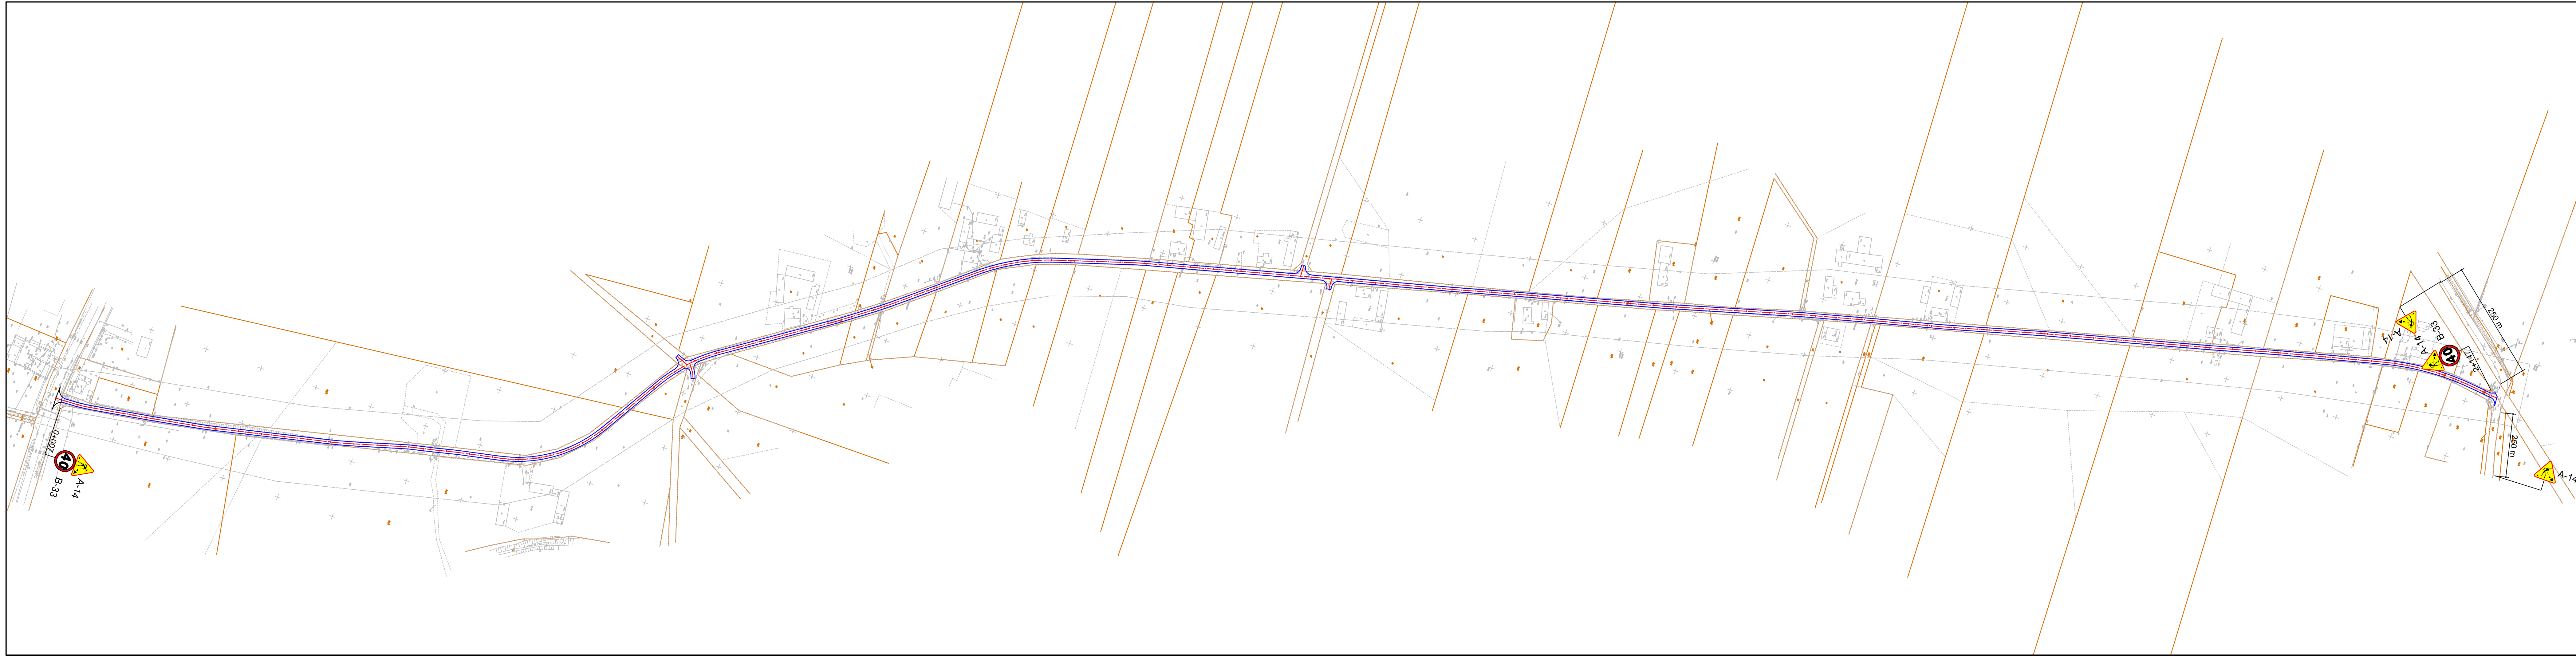

Nazwa inwestycji:	Projekt stałej organizacji ruchu drogowego dla drogi gminnej nr 191203C Sokolowo - Pasieka		
Lokalizacja:	Województwo kujawsko - pomorskie, powiat włocławski, gmina Izbica Kujawska, miejscowość Sokolów		
Inwestor:	 Gmina Izbica Kujawska		
Stadium dokumentacji:	Projekt stałej organizacji ruchu drogowego		
Nazwa arkusza:	Schemat oznakowania		
Branża projektowa:	 Usługi Drogowe Usługi Drogowe Sergiusz Makowski ul. Kaliska 87a 87-800 Włocławek kor.: ul. Kaliska 83/83 87-800 Włocławek tel. 785 46 12 73 e-mail: uslugi.drogowe@gmail.com www.facebook.com/uslugi.drogowe		
Projektant:	mgr inż. Sergiusz Michał Makowski <small>uprawnienia budowlane nr KJ/0134/PW/02/12 do projektowania i kierowania robotami budowlanymi bez ograniczeń w specjalności drogowej</small>		
Branda:	Skala:	Data:	Nr arkusza:
DROGOWA	1:2 000	9.01.2018 r.	2