KOPIA MAPY EWIDENCYJNEJ
Skala 1:5000

Jednostka ewidencyjna : 041808_5 Izbica Kujawska
Obręb ewidencyjny : 0028 Szczkówek
Numer działki ewid. : 172, 173
Numer kancelaryjny sprawy GGN.6642. 3166. 2021

Układ współrzędnych płaskich prostokątnych : 2000

X = 5806506.74
Y = 6556380.70 współrzędne lewego dolnego narożnika ramki
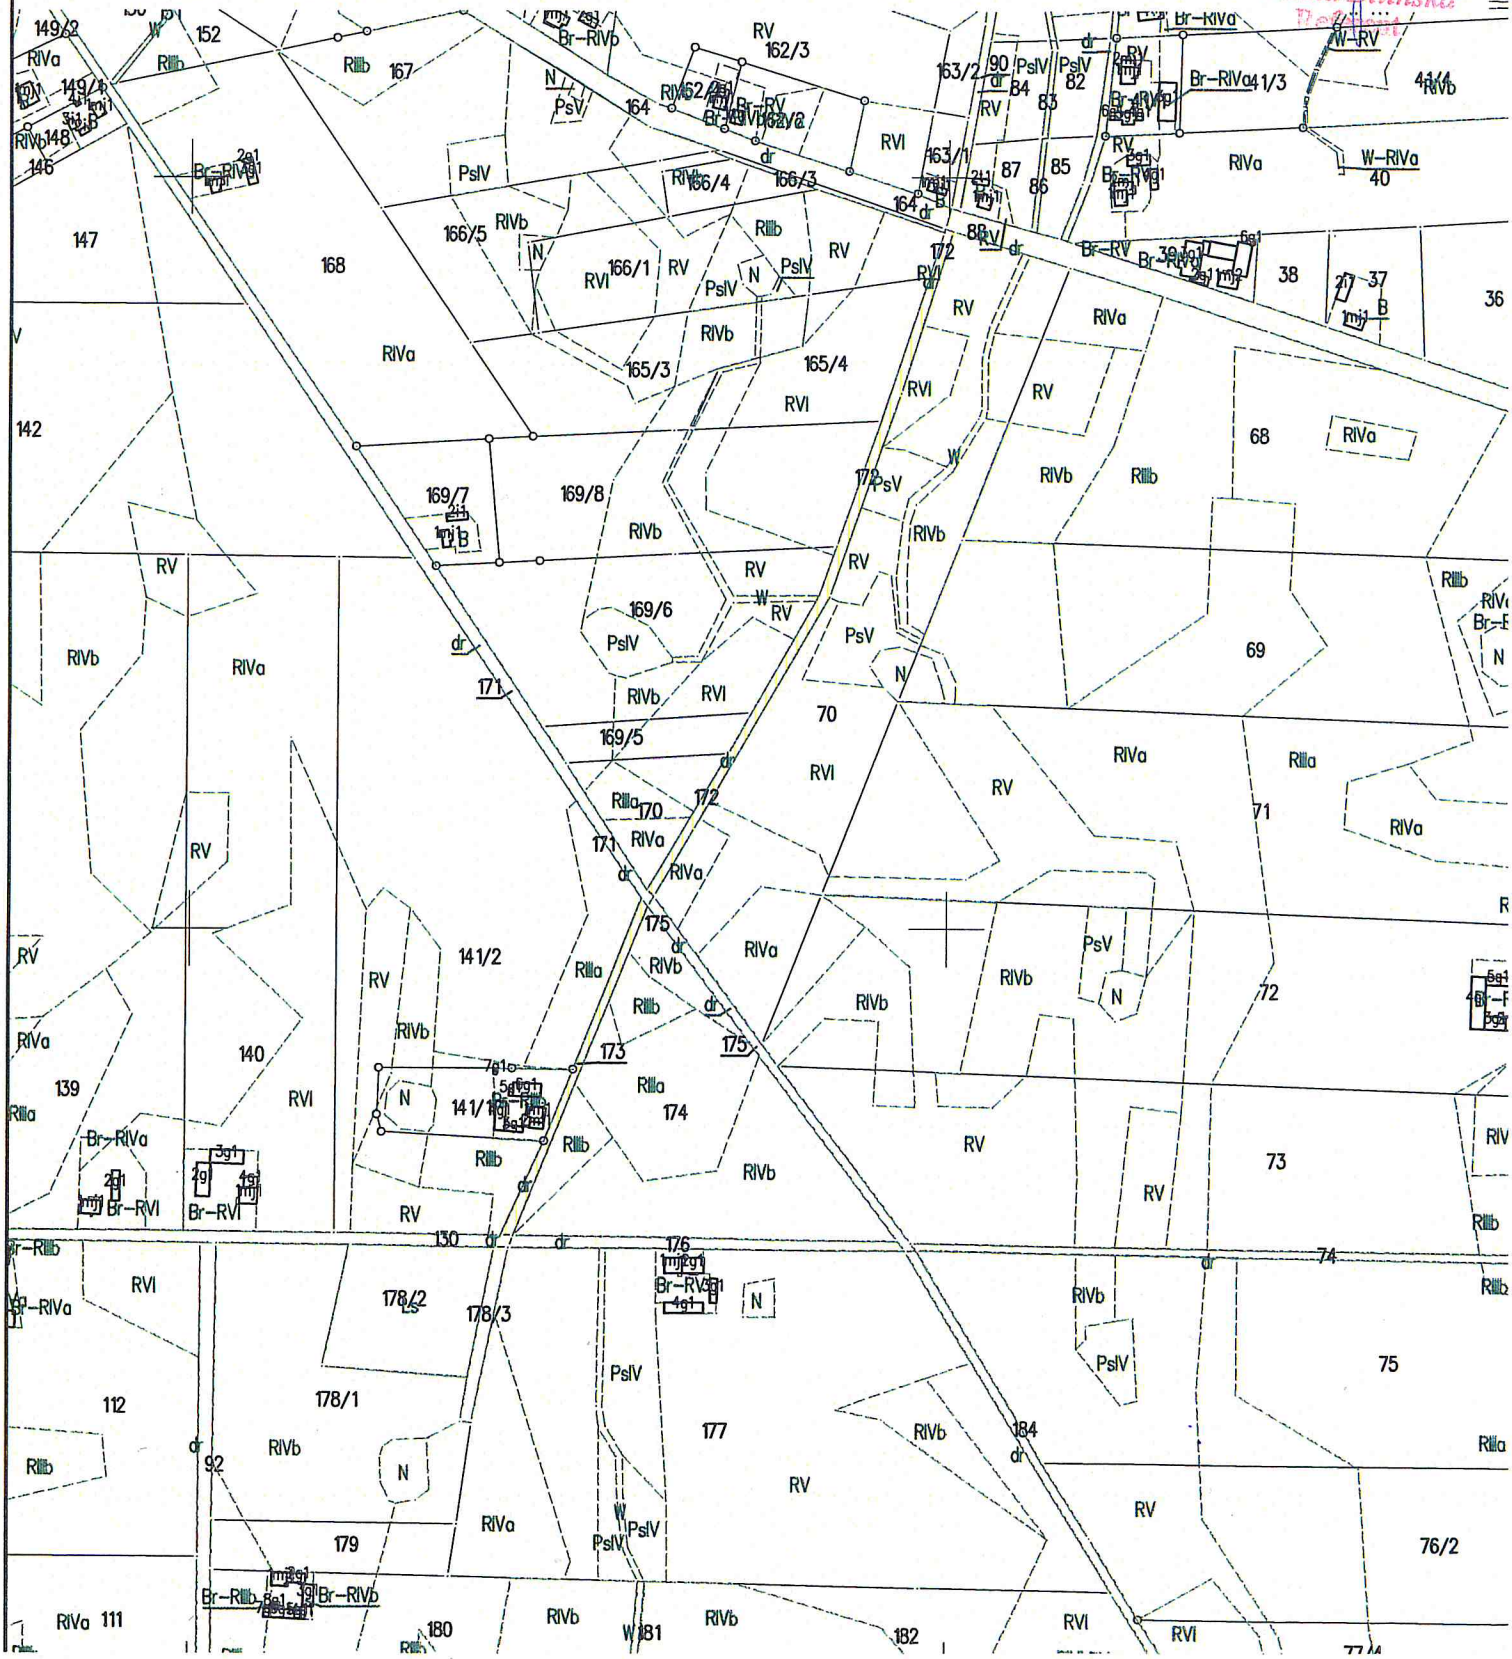
Poświadcza się zgodność niniejszej kopii z treścią materiału państwowego zasobu geodezyjnego i kartograficznego	
Organ prowadzący państwowy zasób geodezyjny i kartograficzny	STAROSTA WŁOCŁAWSKI
Nazwa materiału zasobu	kopia mapy ewidencyjnej
Data wykonania kopii	9.09.2021
Imię, nazwisko i podpis osoby reprezentującej organ	Z up. Starosty stażysta Joanna Bilińska