

# MAPA DO CELÓW PROJEKTOWYCH

Skala 1:500

województwo kujawsko-pomorskie  
powiat włocławski  
gmina 041808\_5-Izbica Kujawska  
obręb 0031-Wietrzychowice

dz. nr 93/6  
sekcja 6.177.28.02.4.4  
GGN.6640.2235.2015


układ współrzędnych: PUNG 2000  
układ wysokościowy: Kronsztadt 60

Mapa aktualna w oznaczonym zakresie na dzień 15.10.2015 r.

wykonawca:

**"GEO-MARWYR"**

Marcin Włocławek  
87-800 Włocławek, ul. Wesoła 12/33  
NIP 8882327226 REGON 341478677  
tel. 665-141-164

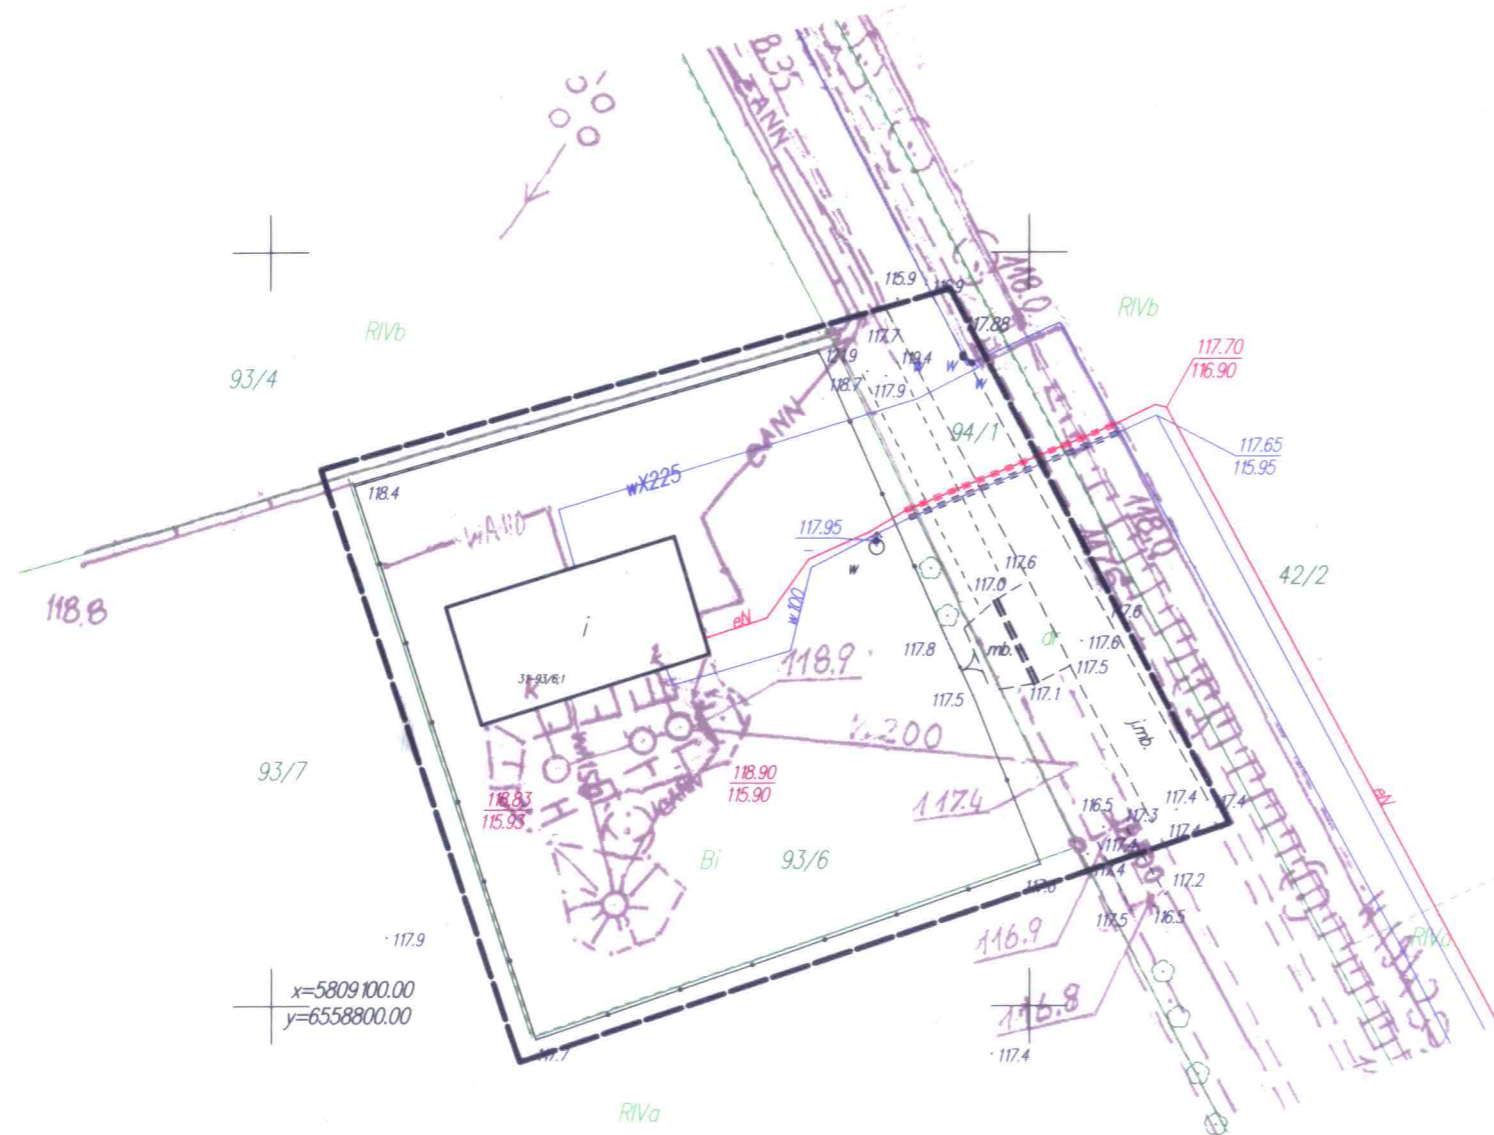

Poświadczam, że niniejszy dokument został opracowany w wyniku prac geodezyjnych i kartograficznych, których rezultaty zawiera operat techniczny wpisany do ewidencji materiałów państwowego zasobu geodezyjnego i kartograficznego	
Organ prowadzący państwowy zasób geodezyjny i kartograficzny	STAROSTA WŁOCŁAWSKI
Identyfikator ewidencyjny materiału zasobu-operatu technicznego	P.0418.2015.2080
Data wpisania operatu technicznego do ewidencji materiałów zasobu	22 PAZ 2015
Imię, nazwisko i podpis osoby reprezentującej organ	Z up.Starosty

Grażyna Prądyszewska  
Kierownik Referatu  
w Wydziale Geodezji i Gospodarki  
Nieruchomościami