


1:500


 sekcje: 6.17.27.02.4.2 - 02.4.4; 03.13; 03.17; 03.33
 Izbica Kuj. gm. Izbica Kuj. pow. włocławski
 miano do celów projektowych określone w
 oznaczeniu składowym ARKUSZ nr 3 na planie B.02.2009.

STAROSTWO POWIATOWE
 Włocławek





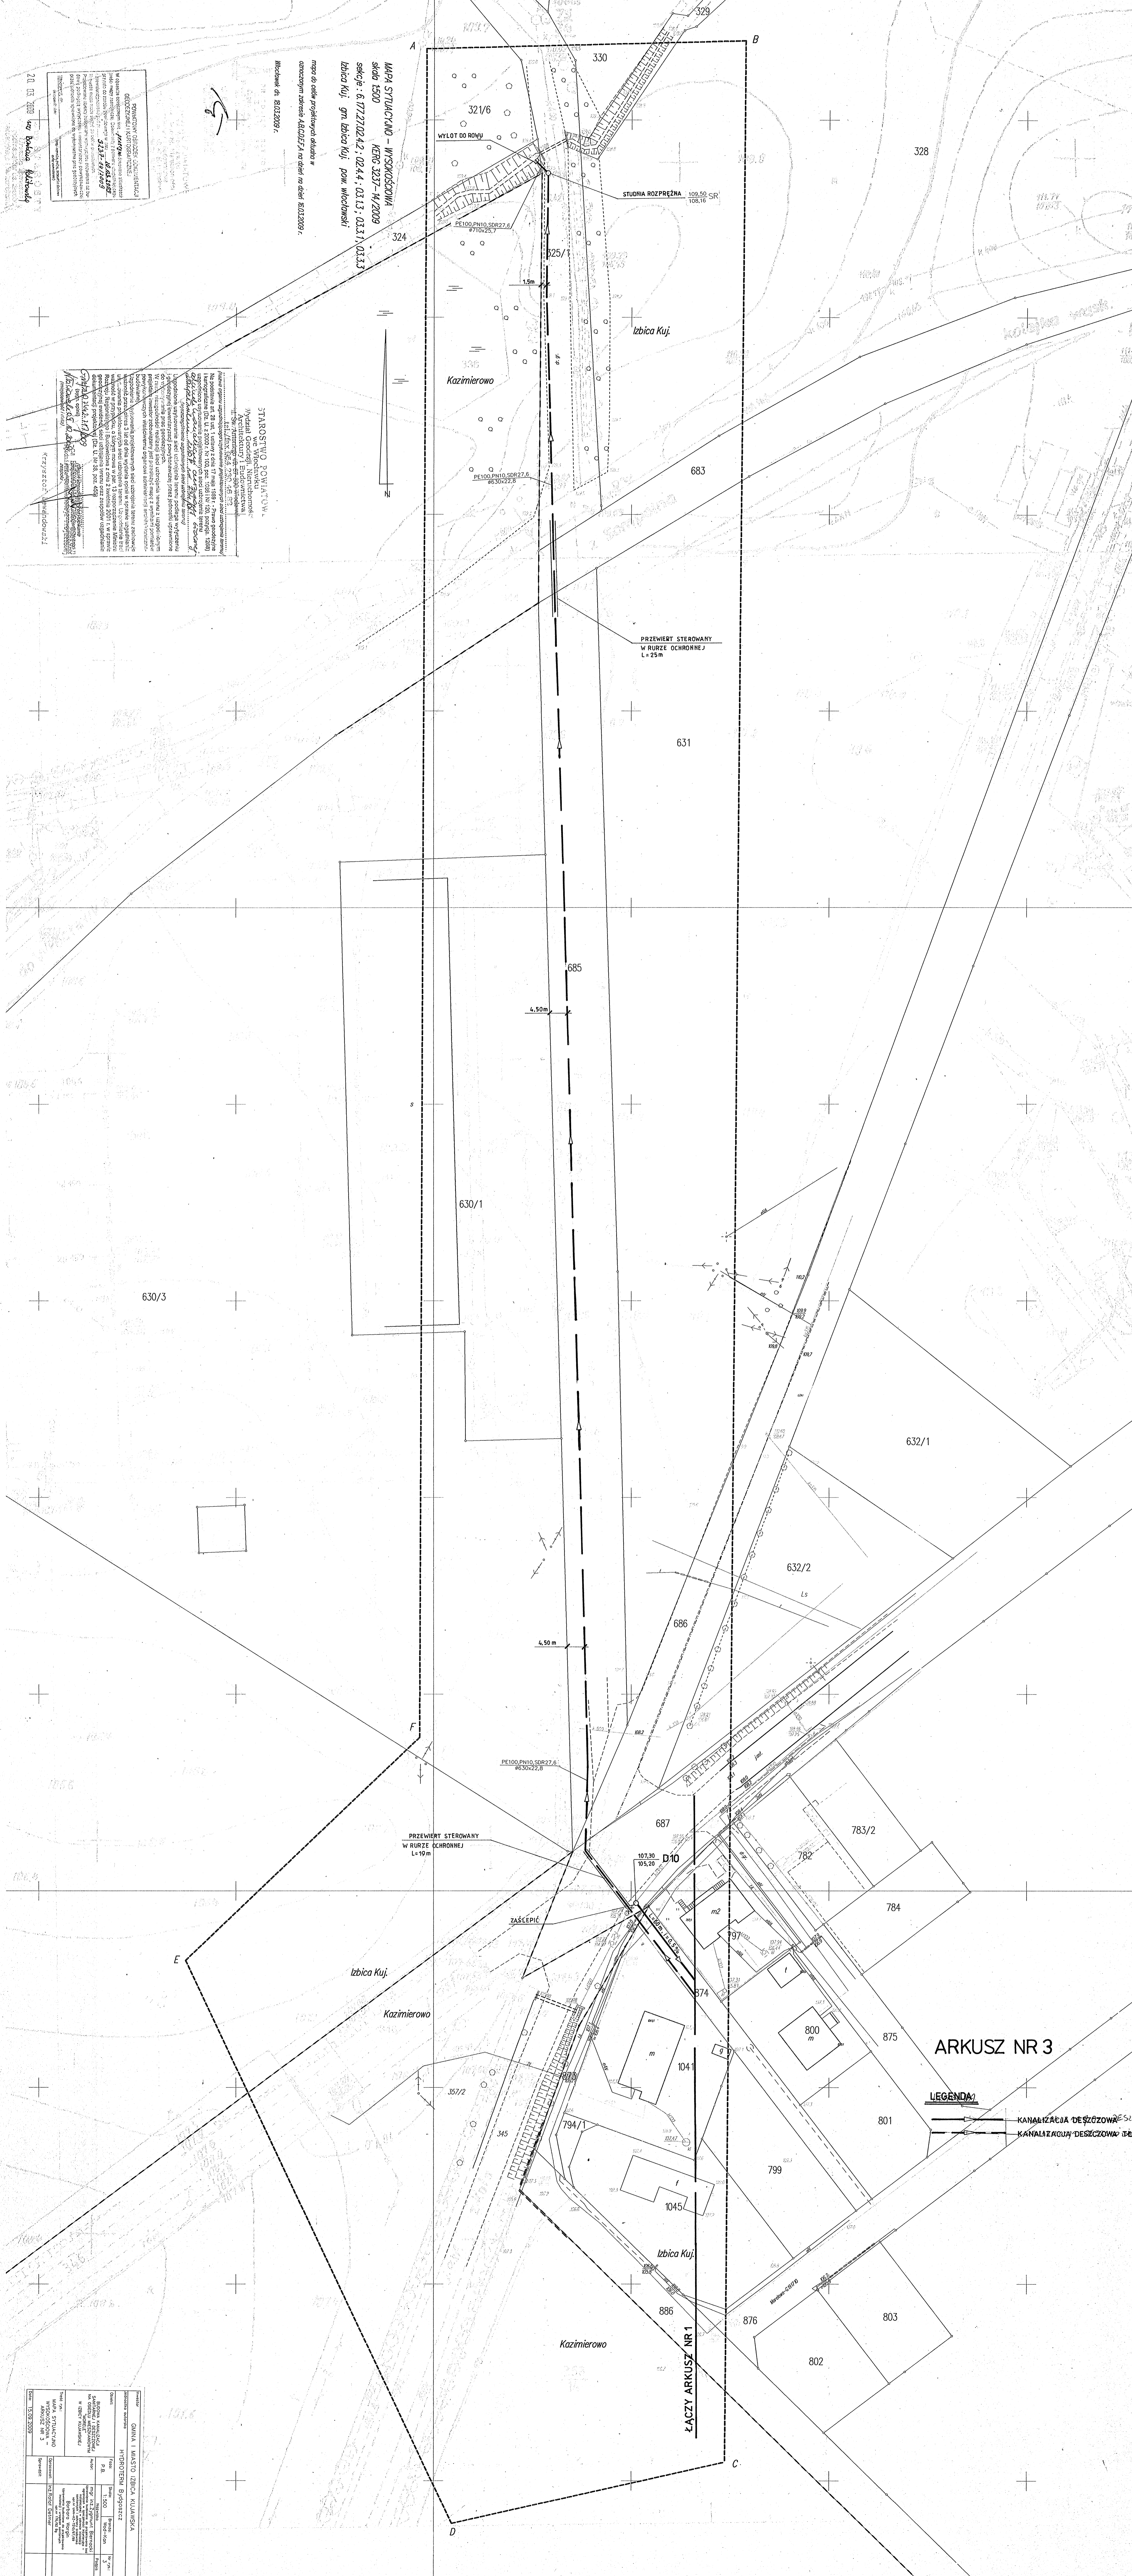

ARKUSZ NR 3

LEGENDA
 KANALIZACJA DESZCZOWA
 KANALIZACJA DESZCZOWA