




Rysunki konstrukcyjne

- profile

Przebudowa drogi gminnej nr 191205C Blenna - Gąsiorowo w miejscowości Blenna etap - II.

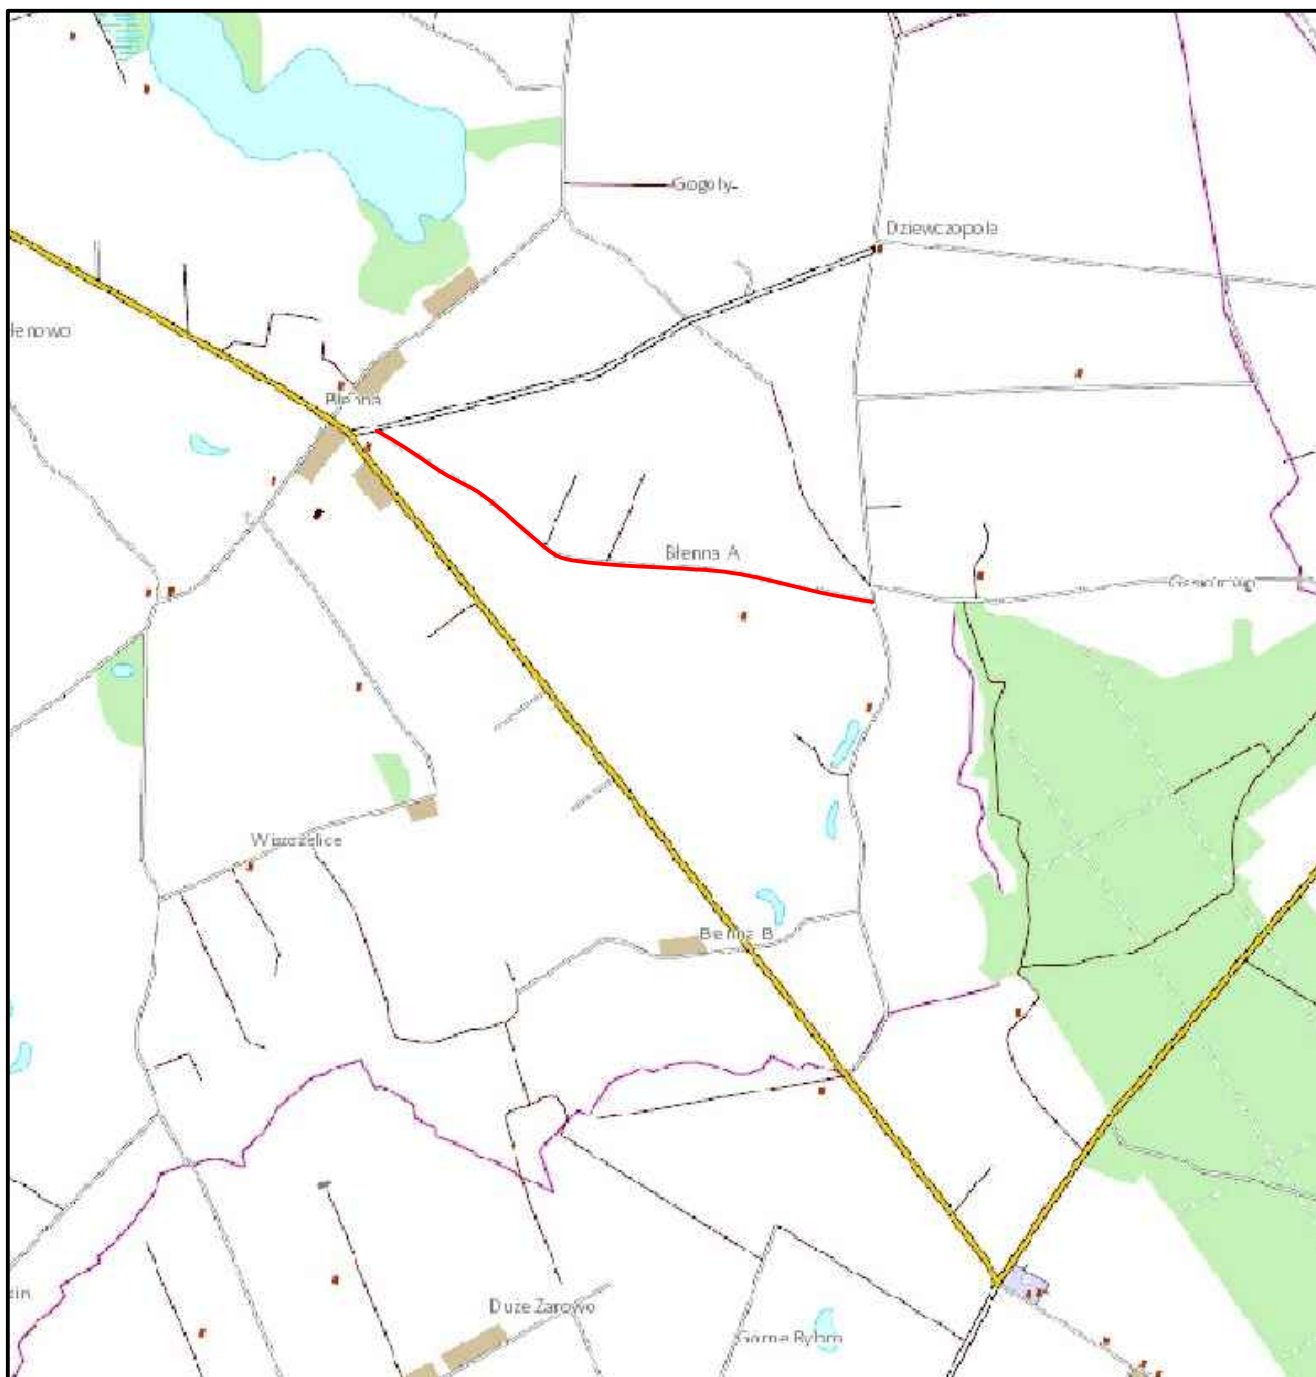


	Nazwa inwestycji:	Przebudowa drogi gminnej nr 191205C Gąsiorowo - Błenna w miejscowości Błenna Etap II		
	Lokalizacja:	Województwo kujawsko - pomorskie, powiat włocławski, gmina Izbica Kujawska, miejscowość Błenna		
	Inwestor:		Gmina Izbica Kujawska	
	Stadium dokumentacji:	Projekt budowlano - wykonawczy		
	Nazwa arkusza:	Plan orientacyjny		
	Biuro projektowe:		Usługi Drogowe Sergiusz Makowski ul. Kaliska 87a 87-800 Włocławek kor.: ul. Kaliska 83/63 87-800 Włocławek tel. 785 46 12 73 e-mail.: uslugi.drogowe@gmail.com www.facebook.com/uslugi.drogowe	
Projektant:	mgr inż. Sergiusz Makowski uprawnienia budowlane nr KUP/0134/PWOD/12 do projektowania i kierowania robotami budowlanymi bez ograniczeń w specjalności drogowej		Podpis:	
Branża:	Skala:	Data:	Nr arkusza:	
DROGOWA	1:25000	15.10.2015 r.	1	

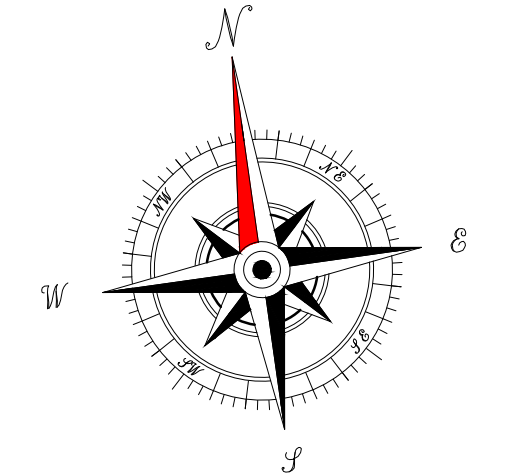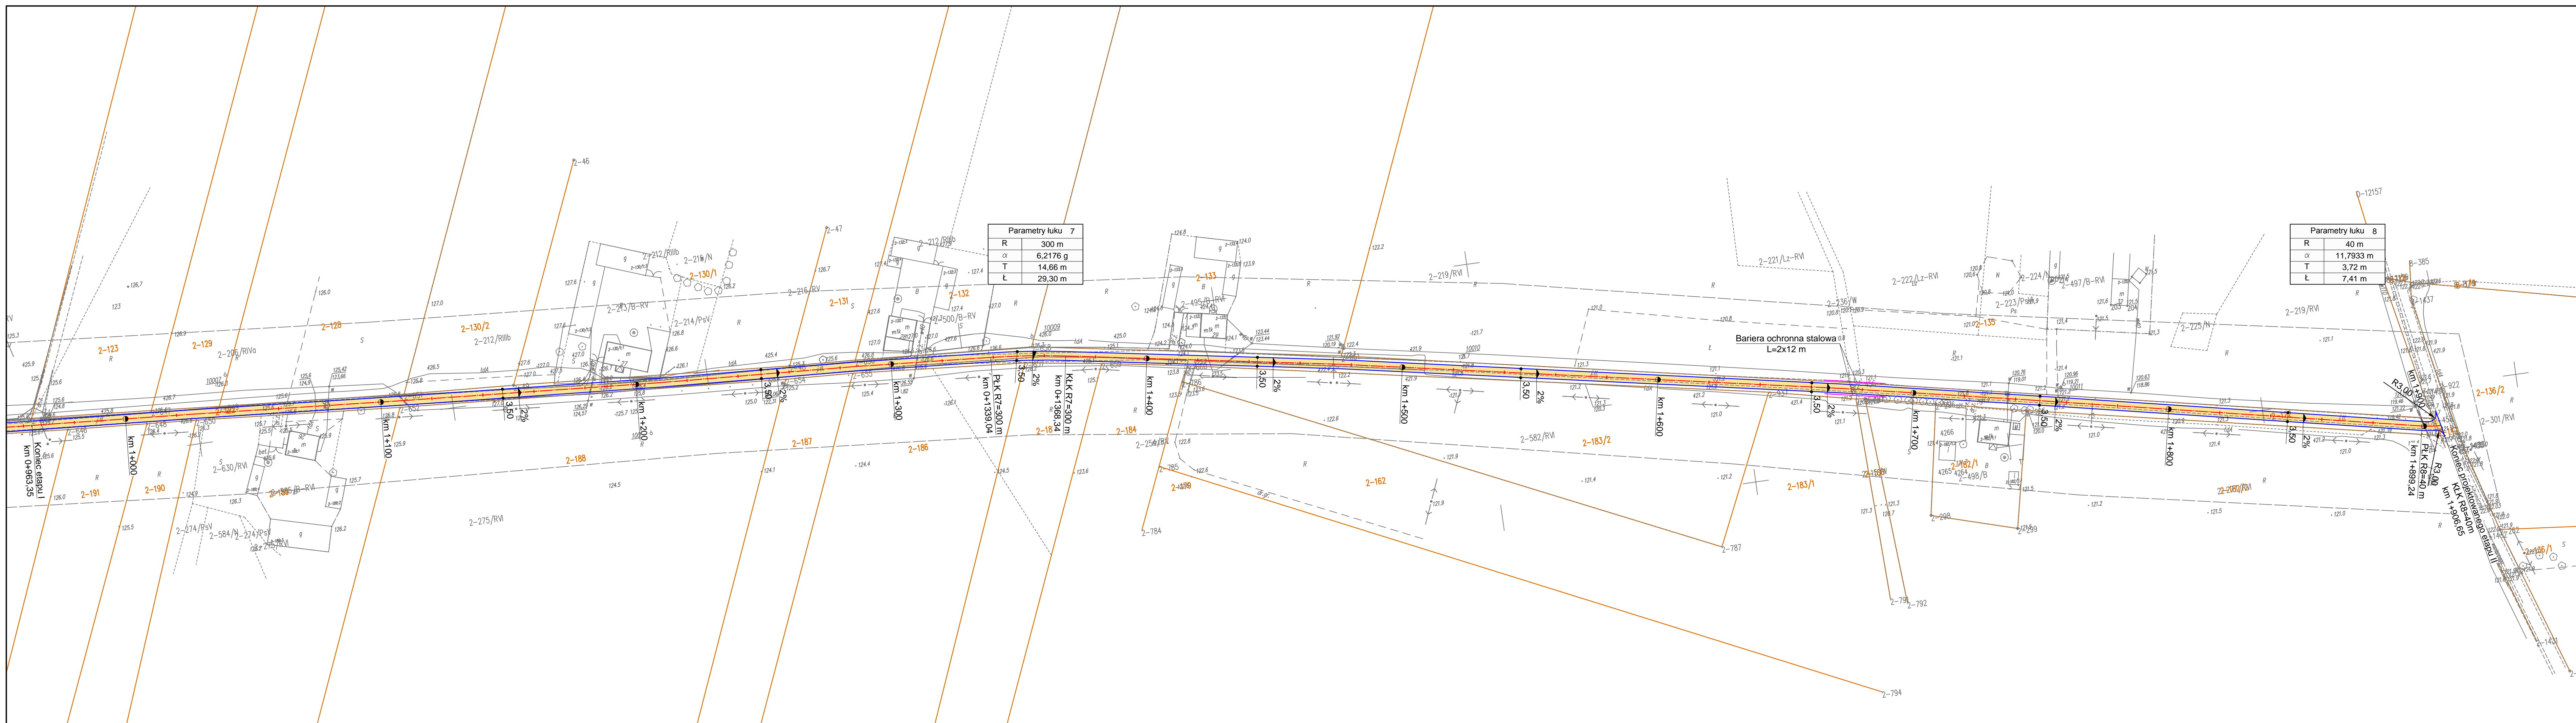

LEGENDA:


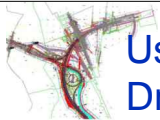
- Oś drogi
- Krawężel jezdni
- Nawierzchnia bitumiczna

Nazwa inwestycji:	Przebudowa drogi gminnej nr 191205C Gąsiorowo - Blenna w miejscowości Blenna Etap II		
Lokalizacja:	Województwo kujawsko - pomorskie, powiat włocławski, gmina Izbica Kujawska, miejscowość Blenna		
Inwestor:	Gmina Izbica Kujawska		
Stadium dokumentacji:	Projekt budowlano - wykonawczy		
Nazwa arkusza:	Plan Sytuacyjny		
Biuro projektowe:	<div style="font-size: small; margin-top: 5px;"> Usługi Drogowe Sergiusz Makowski ul. Kaliska 87a 87-800 Włocławek kor. ul. Kaliska 83/83 87-800 Włocławek tel. 785 46 12 73 e-mail: uslugi.drogowe@gmail.com www.facebook.com/uslugi.drogowe </div>		
Projektant:	mgr inż. Sergiusz Makowski		Podpis:
Bronża:	Skala:	Data:	Nr arkusza:
DROGOWA	1:1000	15.10.2015 r.	2

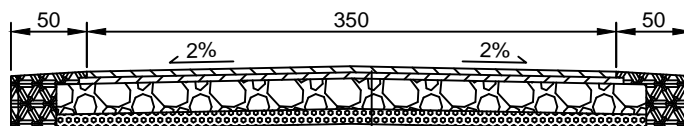

Umocnione pobocze - materiał z korytowania	-
--	---

Warstwa ścieralna AC11S	3 cm
Warstwa wiążąca AC11W	3 cm
Podbudowa z kruszywa łamanego stabilizowanego mechanicznie 0/31,5	20 cm
Warstwa odcinająca z piasku	10 cm
Sprofilowane zagęszczone podłoże gruntowe	-

Nazwa inwestycji:	Przebudowa drogi gminnej nr 191205C Gąsiorowo - Błenna w miejscowości Błenna Etap II		
Lokalizacja:	Województwo kujawsko - pomorskie, powiat włocławski, gmina Izbica Kujawska, miejscowość Błenna		
Inwestor:		Gmina Izbica Kujawska	
Stadium dokumentacji:	Projekt budowlano - wykonawczy		
Nazwa arkusza:	Przekrój konstrukcyjny		
Biuro projektowe:		Usługi Drogowe Sergiusz Makowski ul. Kaliska 87a 87-800 Włocławek kor.: ul. Kaliska 83/63 87-800 Włocławek tel. 785 46 12 73 e-mail.: uslugi.drogowe@gmail.com www.facebook.com/uslugi.drogowe	
Projektant:	mgr inż. Sergiusz Makowski uprawnienia budowlane nr KUP/0134/PWOD/12 do projektowania i kierowania robotami budowlanymi bez ograniczeń w specjalności drogowej		Podpis:
Branża:	Skala:	Data:	Nr arkusza:
DROGOWA	1:50	15.10.2015 r.	3